


ნაკვეთი იდენტიფიკაცია
იხსნება შენობის რაოდენობა, სართულიანობა და ფართობი

მიწის ნაკვეთის საკადასტრო კოდი: 721505166
განცხადების რეგისტრაციის ნომერი: 882026659296
მიწის ნაკვეთის ფართობი: 1845 კვ.მ.
დანიშნულება: 31.07.26
მომზადების თარიღი:

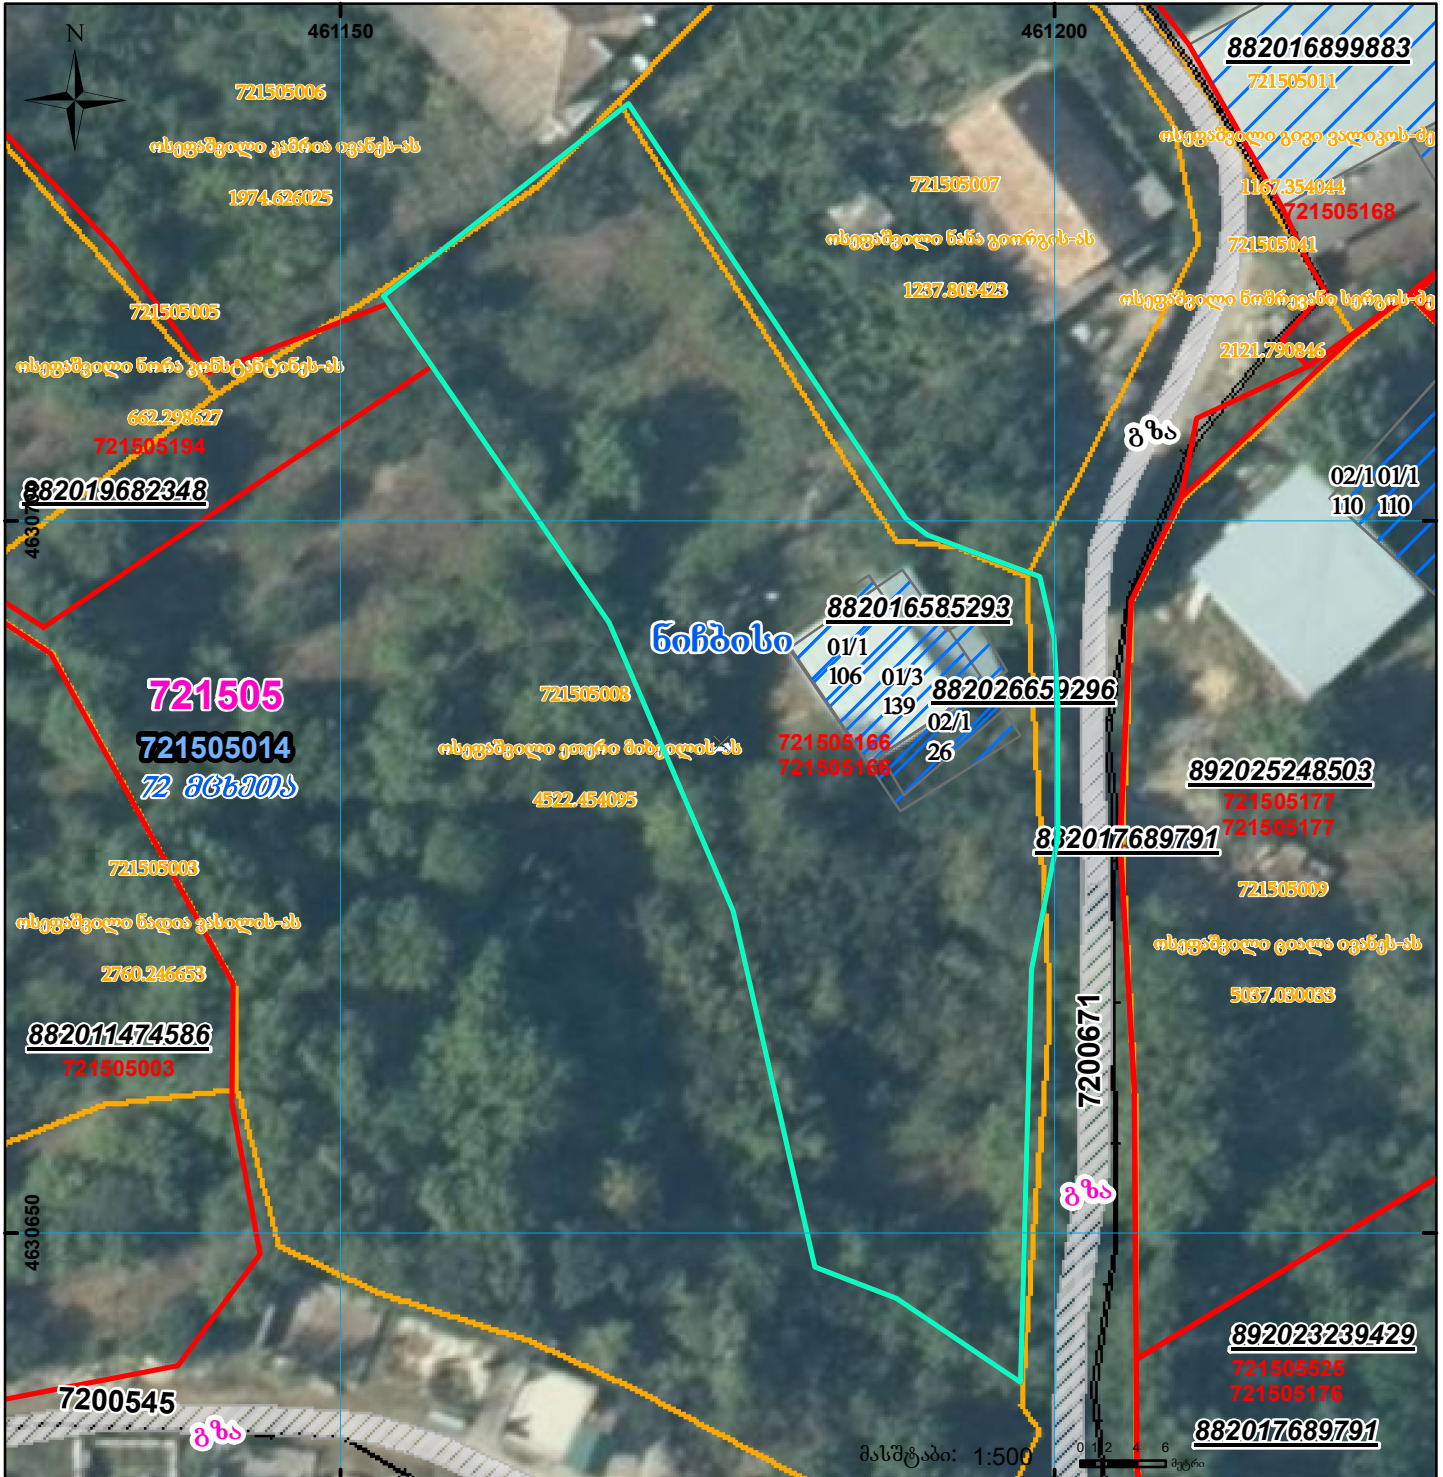

	შენობა-ნაგებობა, პირობითი ნომერი/სართულიანობა		გზა		სარეგისტრაციო წარმოდგენილი ნაკვეთი
	მიწის ნაკვეთის საკადასტრო საზღვარი		მშენებარე ნაგებობა		ხაზობრივი ნაგებობა
			UTM (საერთაშორისო) სისტემის კოორდ.		