



საკადასტრო გეგმა

საჯარო რეესტრის ეროვნული
სააგენტო

საკადასტრო კოდი: **03.01.22.315**

განცხადების ნომერი: **882016873207**


მომზადების თარიღი: **17/12/2016**

ნაკვეთის დანიშნულება:

ფართობი:

არასასოფლო სამეურნეო

167 კვ.მ (WGS 84 / UTM zone 38N)

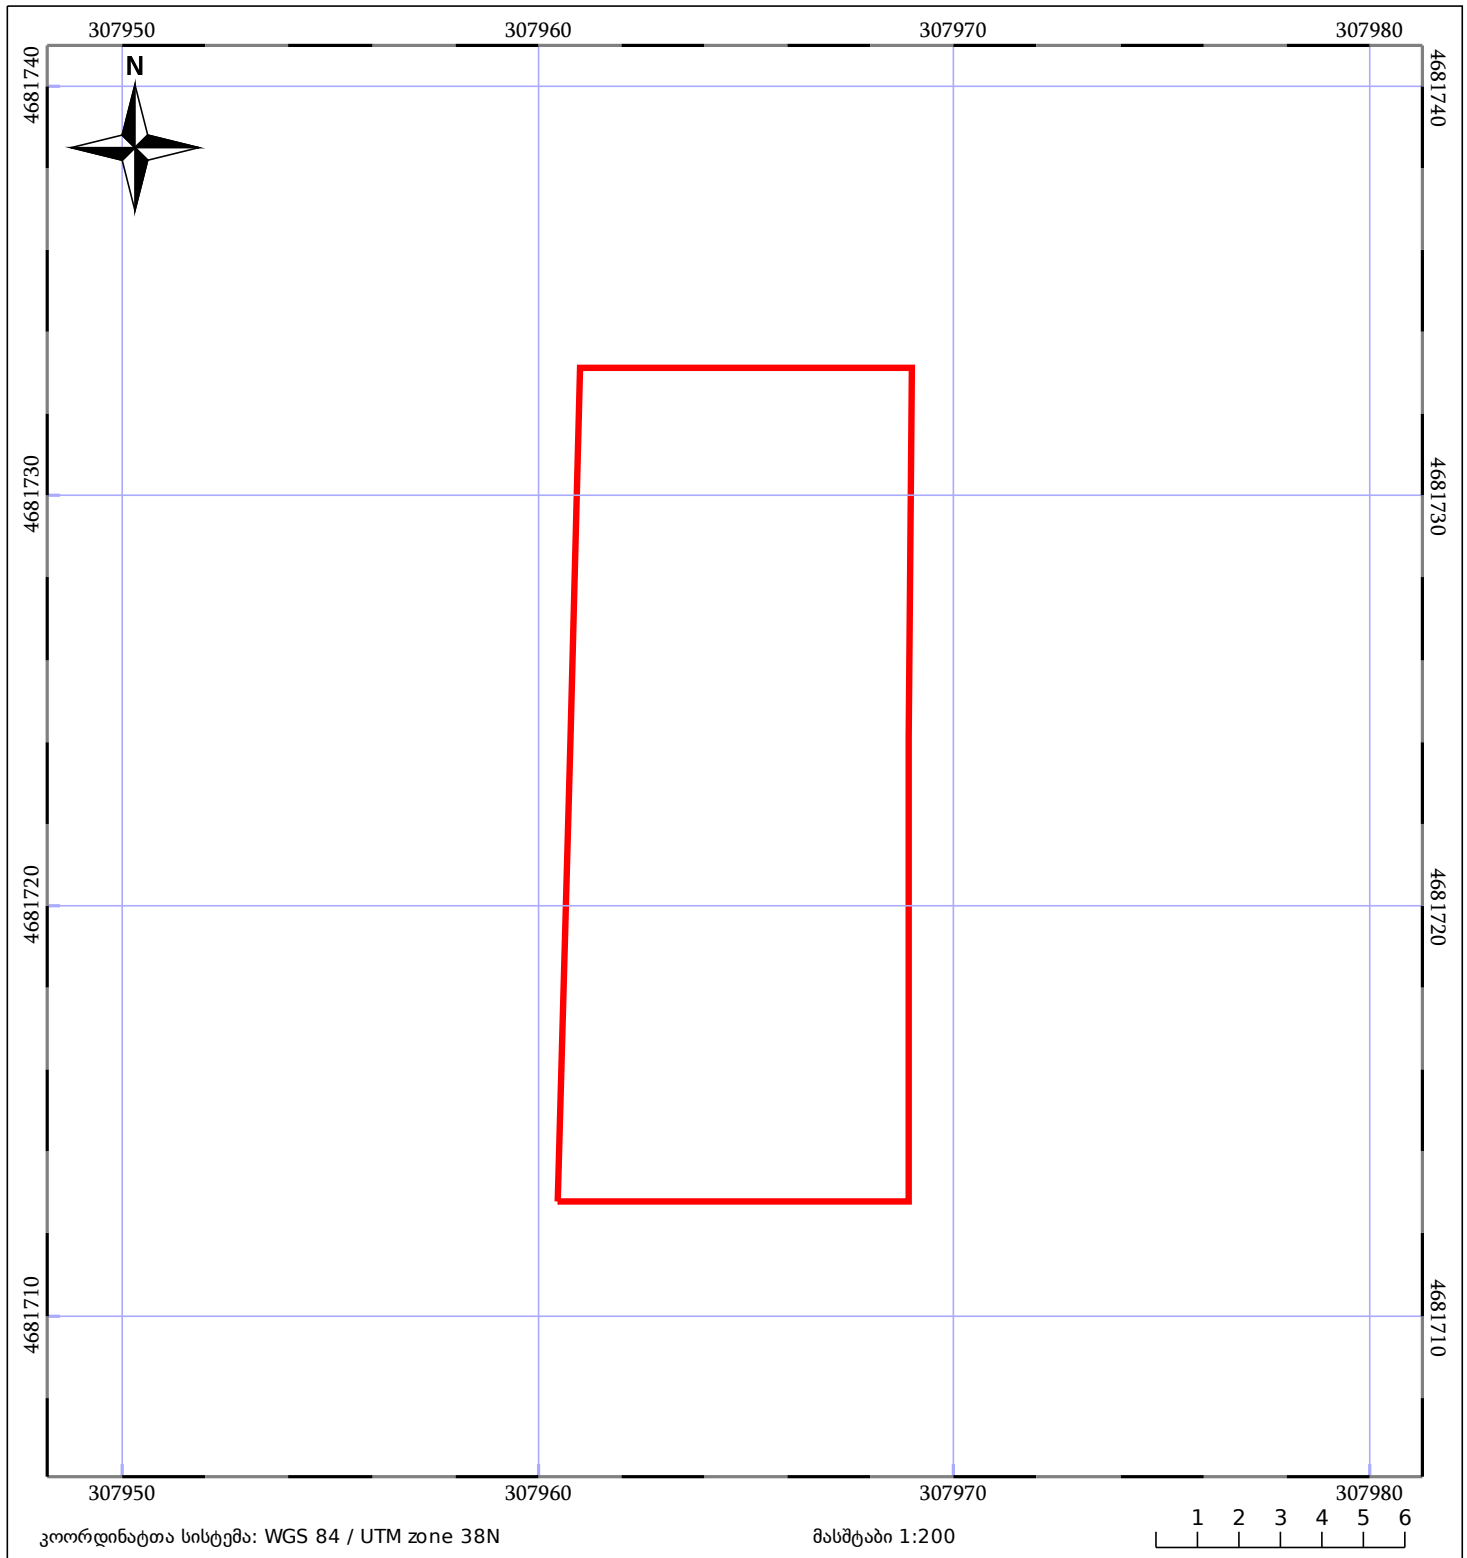

ნაკვეთის საკადასტრო საზღვარი	ხაზობრივი ნაგებობა	ტყის ფონდი
შენობა/ნაგებობა	მშენებარე ნაგებობა	ვალდებულება