


ნაკვეთი იდენტიფიკაცია
 იცვლება და ზუსტდება კოდი

მიწის ნაკვეთის საკადასტრო კოდი: 71 56 35 038
 განცხადების რეგისტრაციის ნომერი: 882021284706
 მიწის ნაკვეთის ფართობი: 3200 კვ.მ.
 დანიშნულება:
 მომზადების თარიღი: 14.04.21

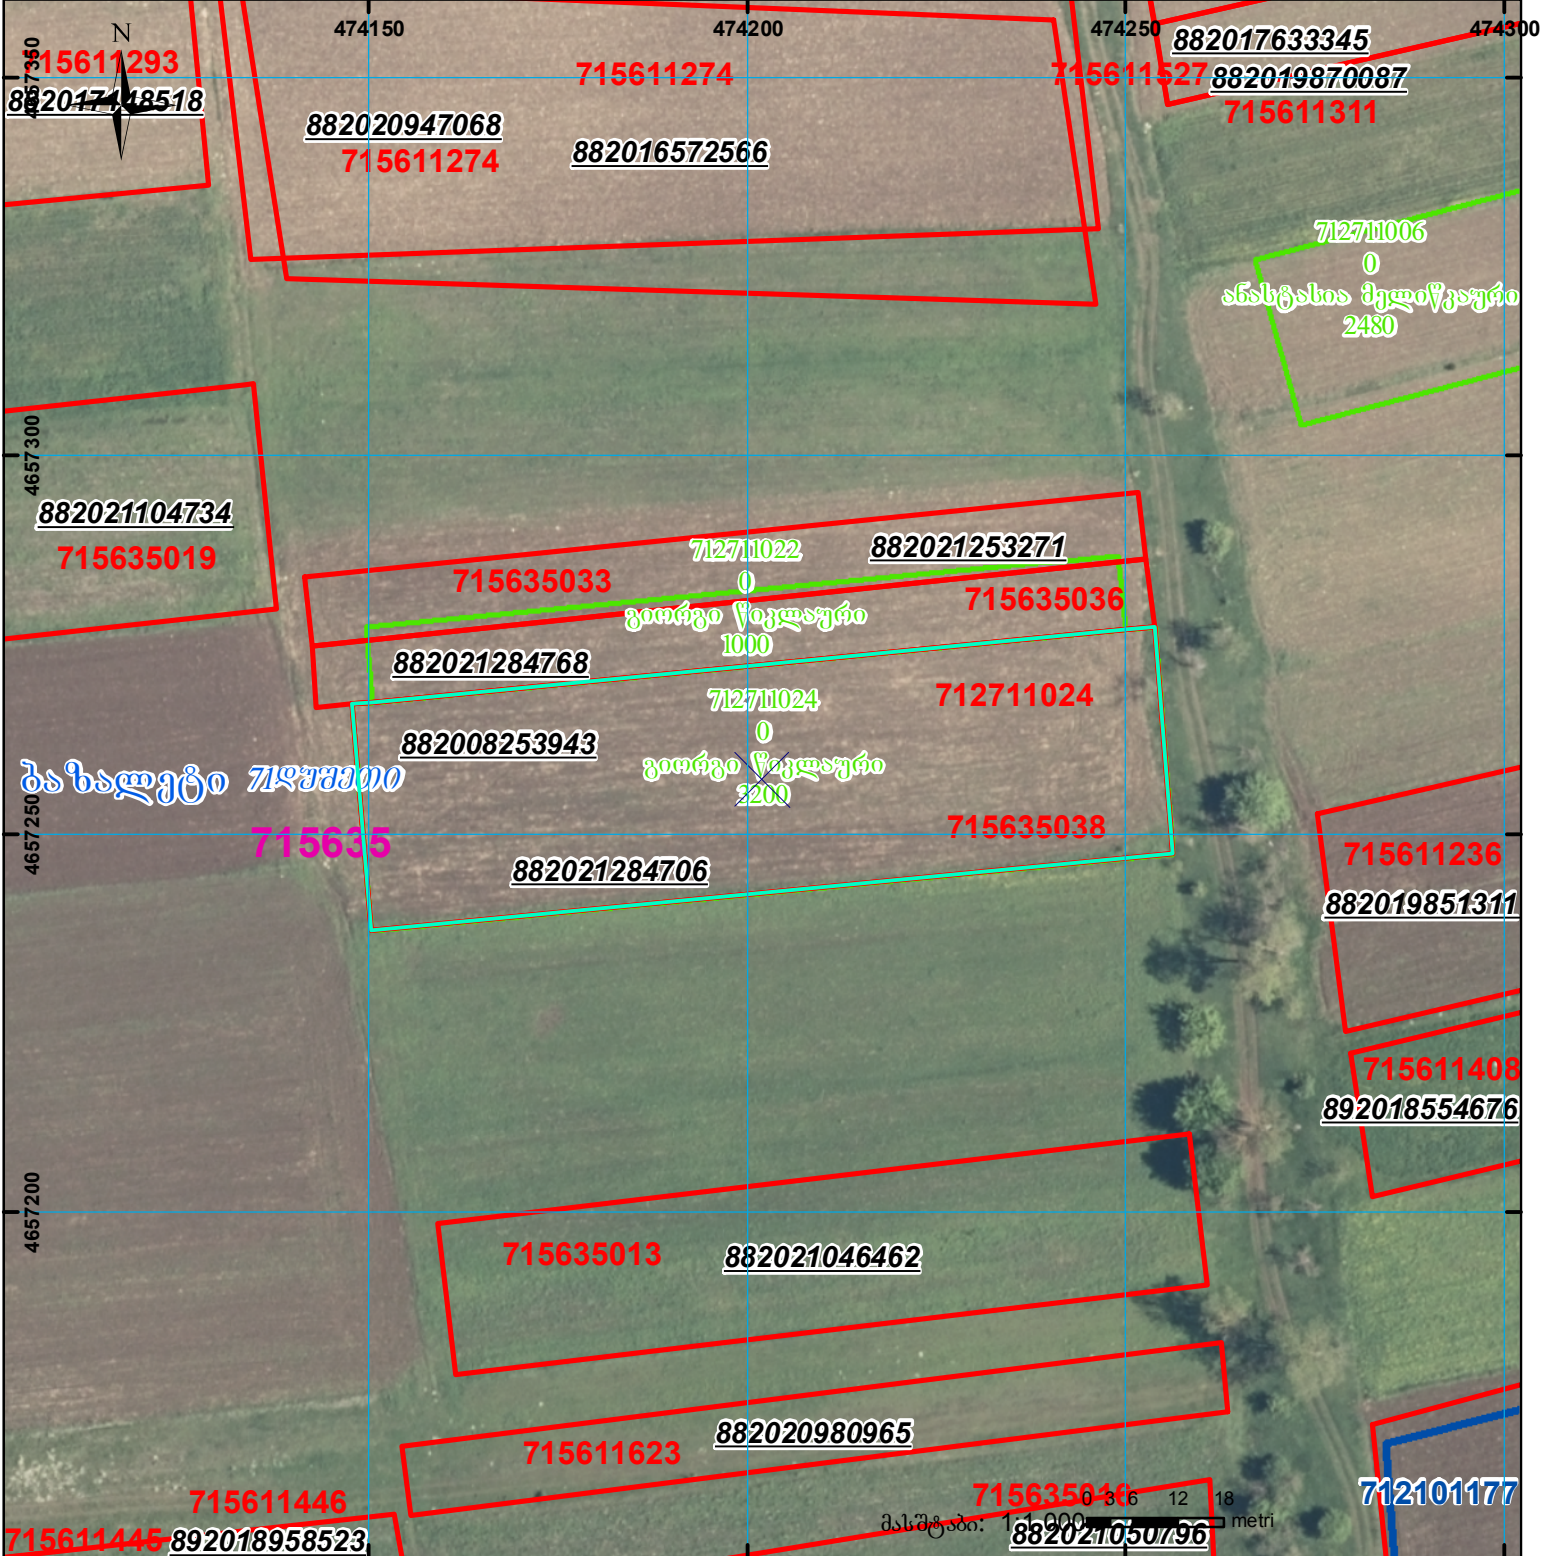

ბახალეტი ნაკვეთი

ანასტასია მედიკაური
 2480

გიორგი წივლაური
 1000

გიორგი წივლაური
 2200

მასშტაბი: 1:1,000

| | | | | | |
|--|---|--|-------------------|--|-------------------|
| | შენიშნული ნაკვეთი, პირობითი ნომერი/სართულიანობა | | კალდებულება | | საზობრივი ნაკვეთი |
| | მიწის ნაკვეთის საკადასტრო საზღვარი | | შენიშნული ნაკვეთი | | |

UTM (საერთაშორისო) სისტემის კოორდ.