




საკადასტრო გეგმა

საჯარო რეესტრის ეროვნული სააგენტო

საკადასტრო კოდი: **01.10.06.001.118**
განცხადების ნომერი: **882026136196**
მომზადების თარიღი: **19/02/2026**

ნაკვეთის დანიშნულება:
ფართობი:
ვალდებულების ფართობი:

არასასოფლო სამეურნეო
9419 კვ.მ (WGS 84 / UTM zone 38N)
683 კვ.მ (WGS 84 / UTM zone 38N)

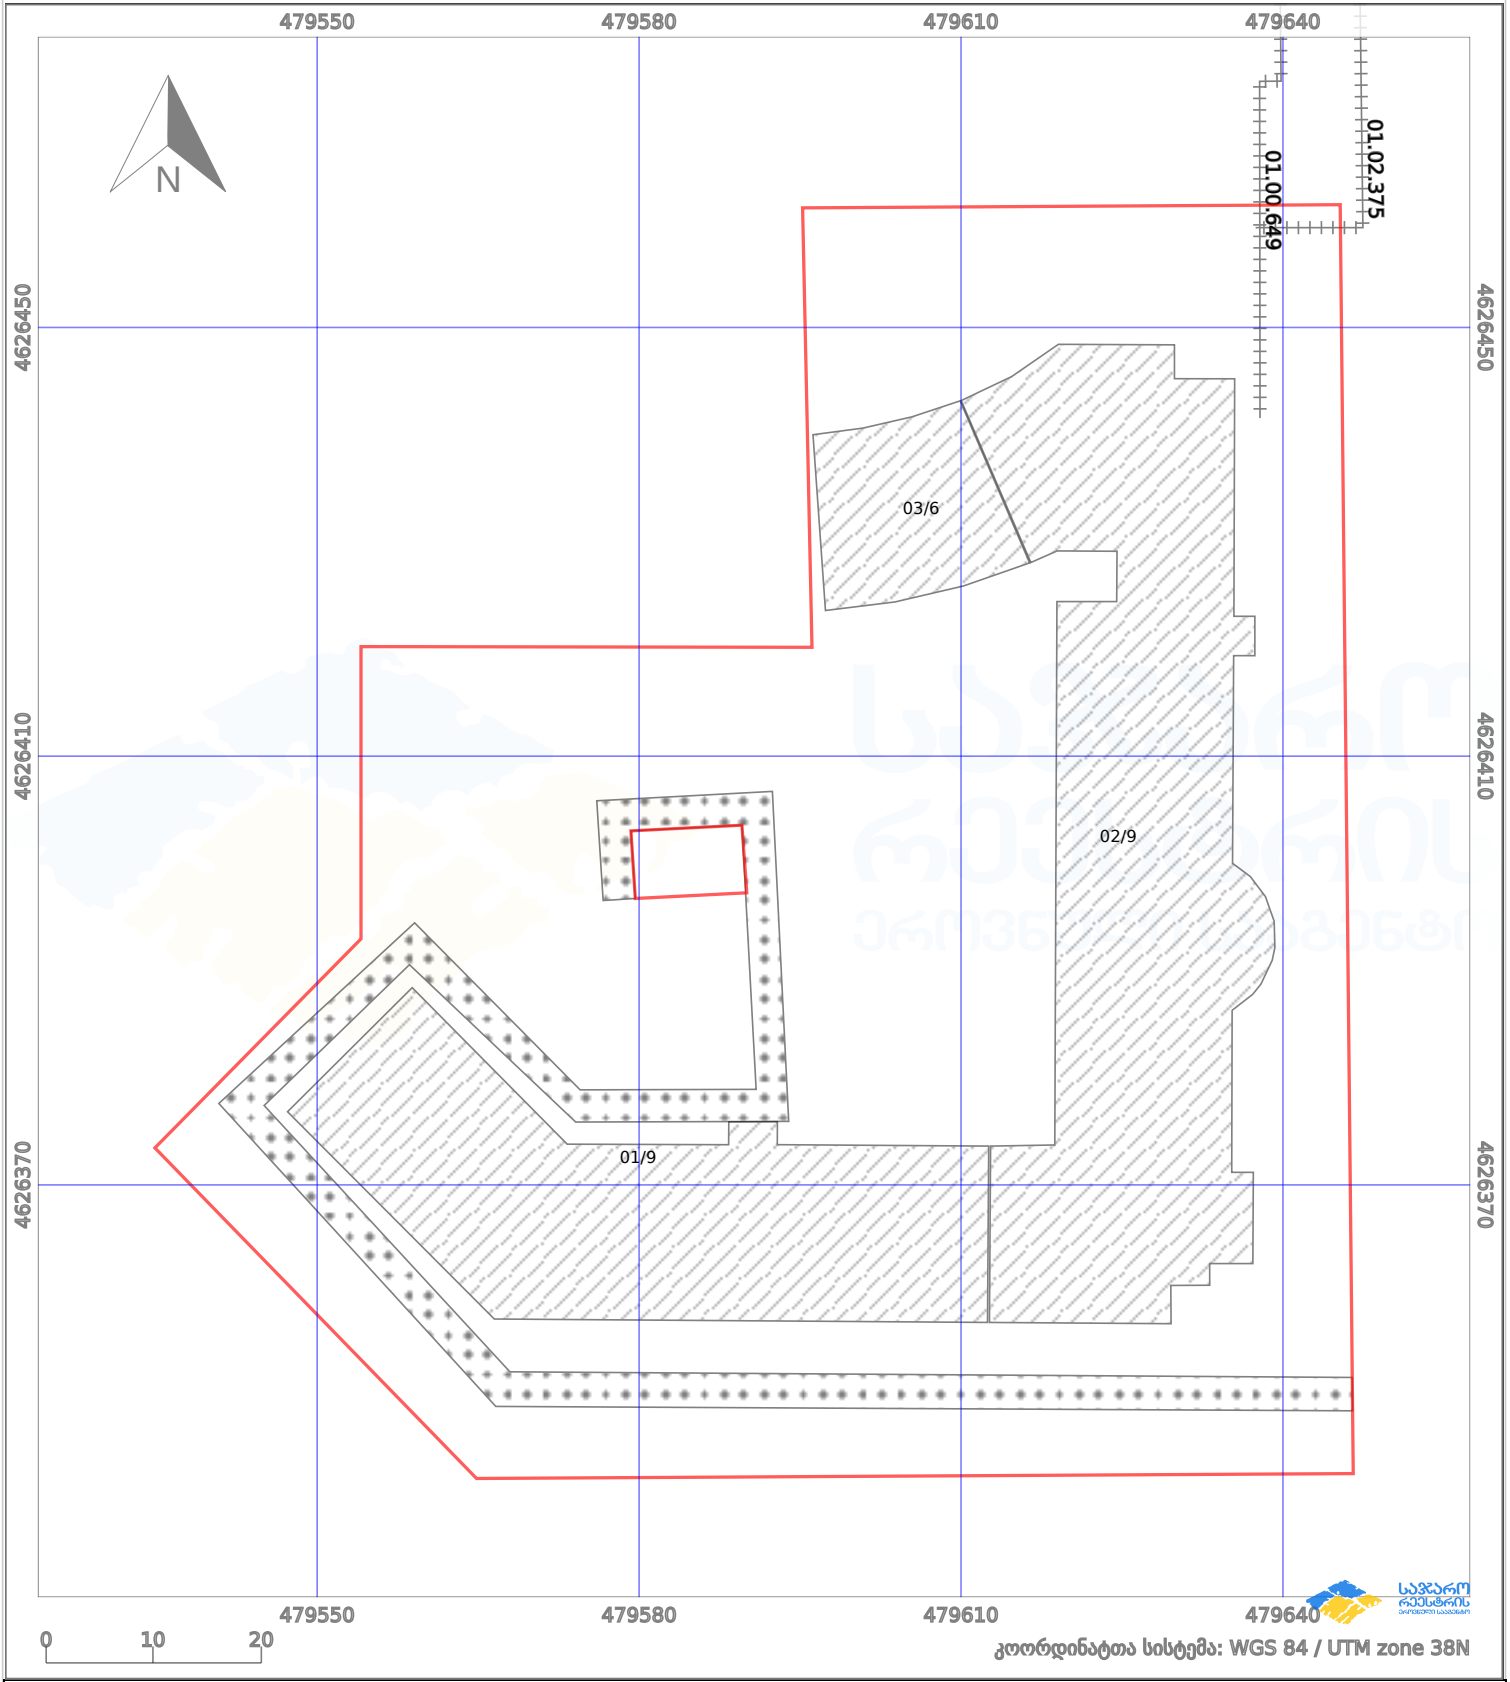

პირობითი აღნიშვნები:

- | | | | | | | | | |
|--|-------------------------|--|--------------------|--|------|--------------------|--|---------------------|
| | ნაკვეთის საზღვარი | | მშენებარე ნაგებობა | | 02/4 | აშენებული ნაგებობა | | მინისქვეშა ნაგებობა |
| | საზოგადოებრივი ნაგებობა | | ტყის ფონდი | | | ვალდებულება | | ქარსაფარი ბოლი |