


მიწის ნაკვეთის საკადასტრო კოდი: 72 04 03 456
 განცხადების რეგისტრაციის ნომერი: 882019834593
 მიწის ნაკვეთის ფართობი: 1985 კვ.მ.
 დანიშნულება: სასოფლო-სამეურნეო
 კატეგორია:
 მომზადების თარიღი: 14.11.19

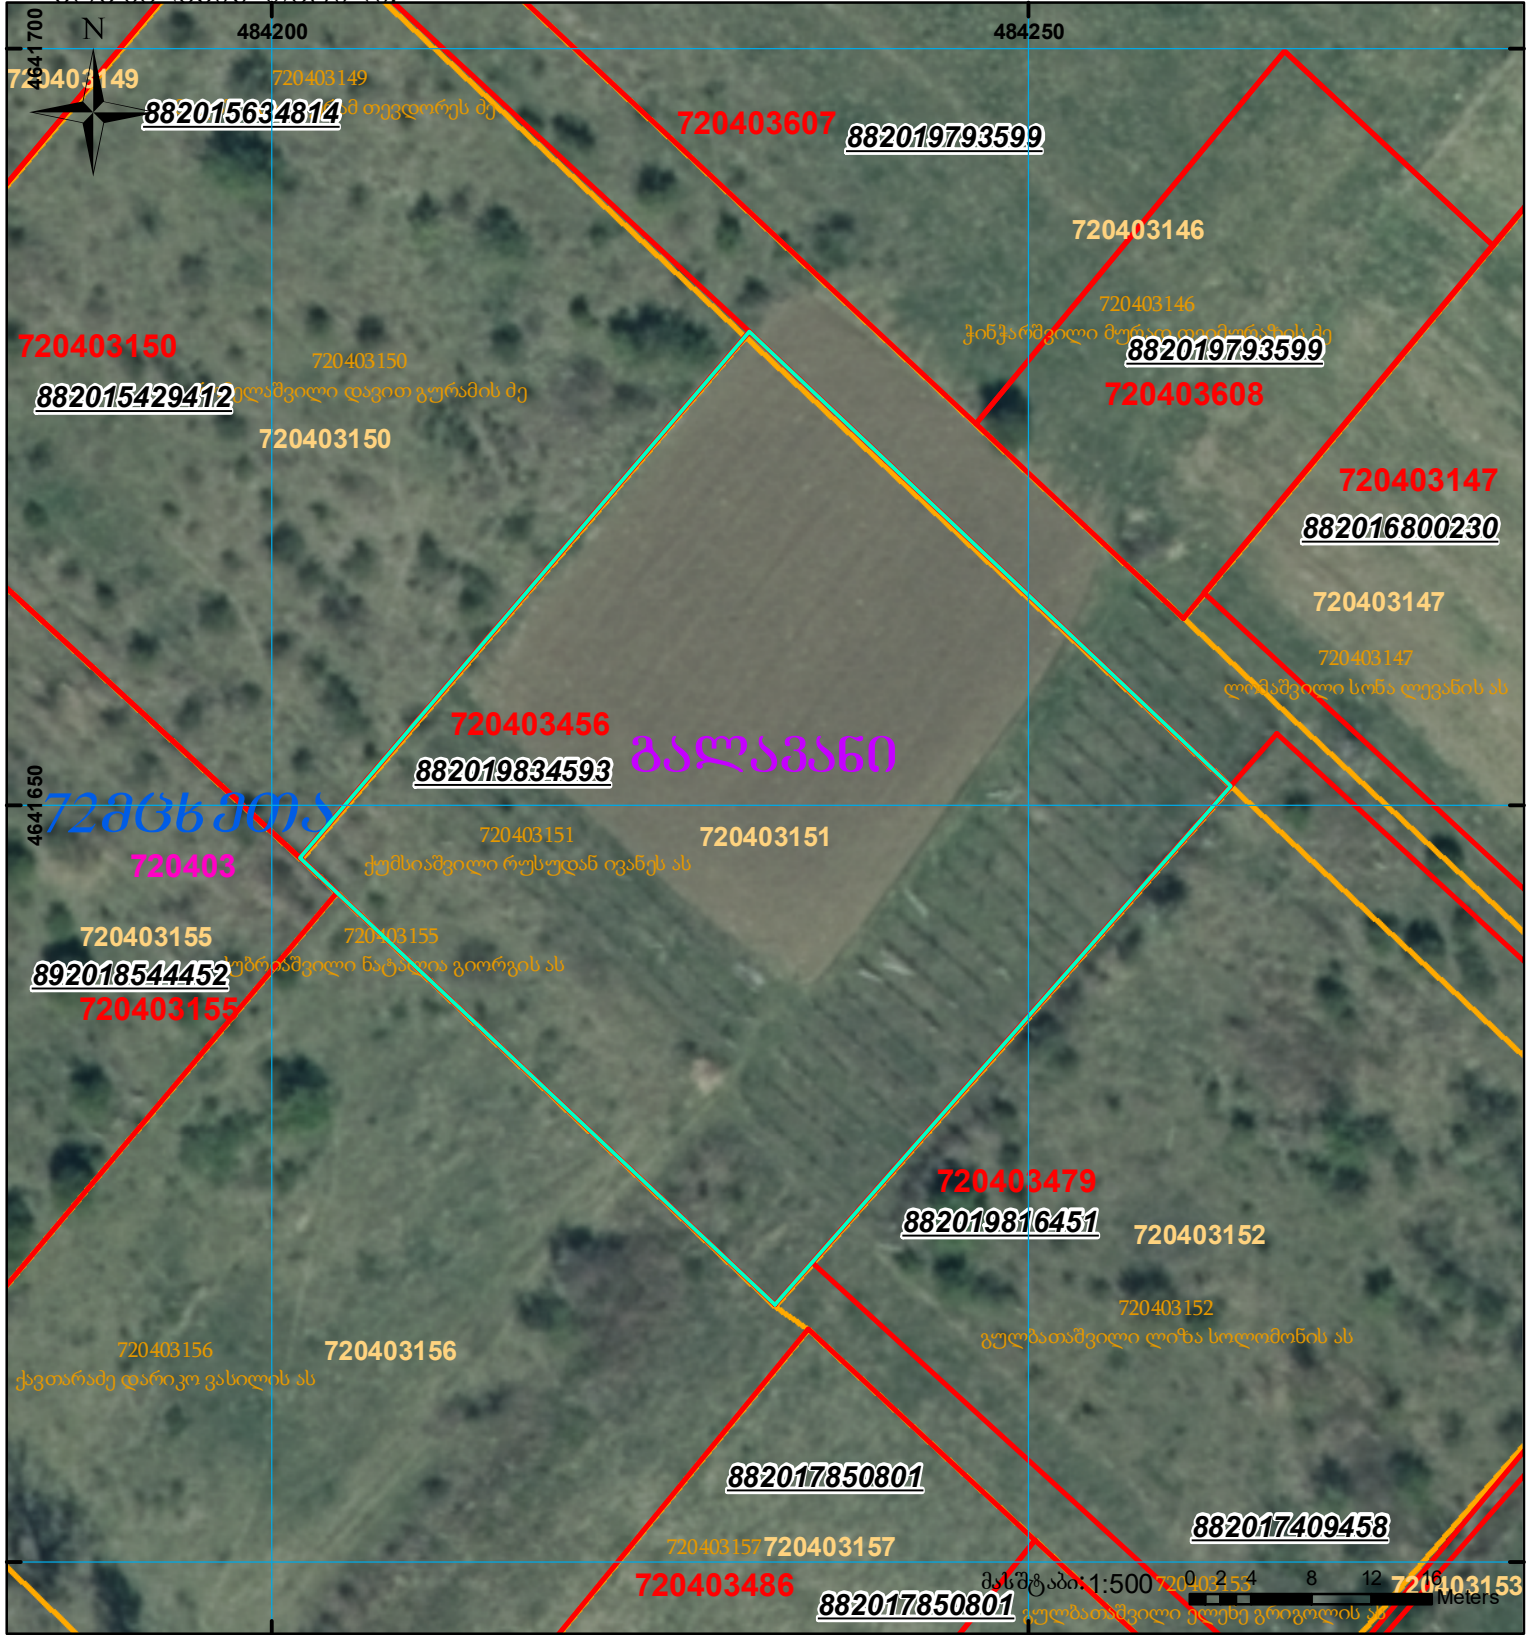

	შენიშნული ნაკვეთი, პირობითი ნომერი/სართულიანობა		ვალდებულება		საზობრივი ნაკვეთი
	მიწის ნაკვეთის საკადასტრო საზღვარი		შენიშნული ნაკვეთი		

UTM (საერთაშორისო) სისტემის კოორდ.