


მიწის ნაკვეთის საკადასტრო კოდი: **720232354**
 განცხადების რეგისტრაციის ნომერი: **882025543185**
 მიწის ნაკვეთის ფართობი: **3000 კვ.მ.**
 დანომრეულობა:

მომზადების თარიღი: **3.04.2025**

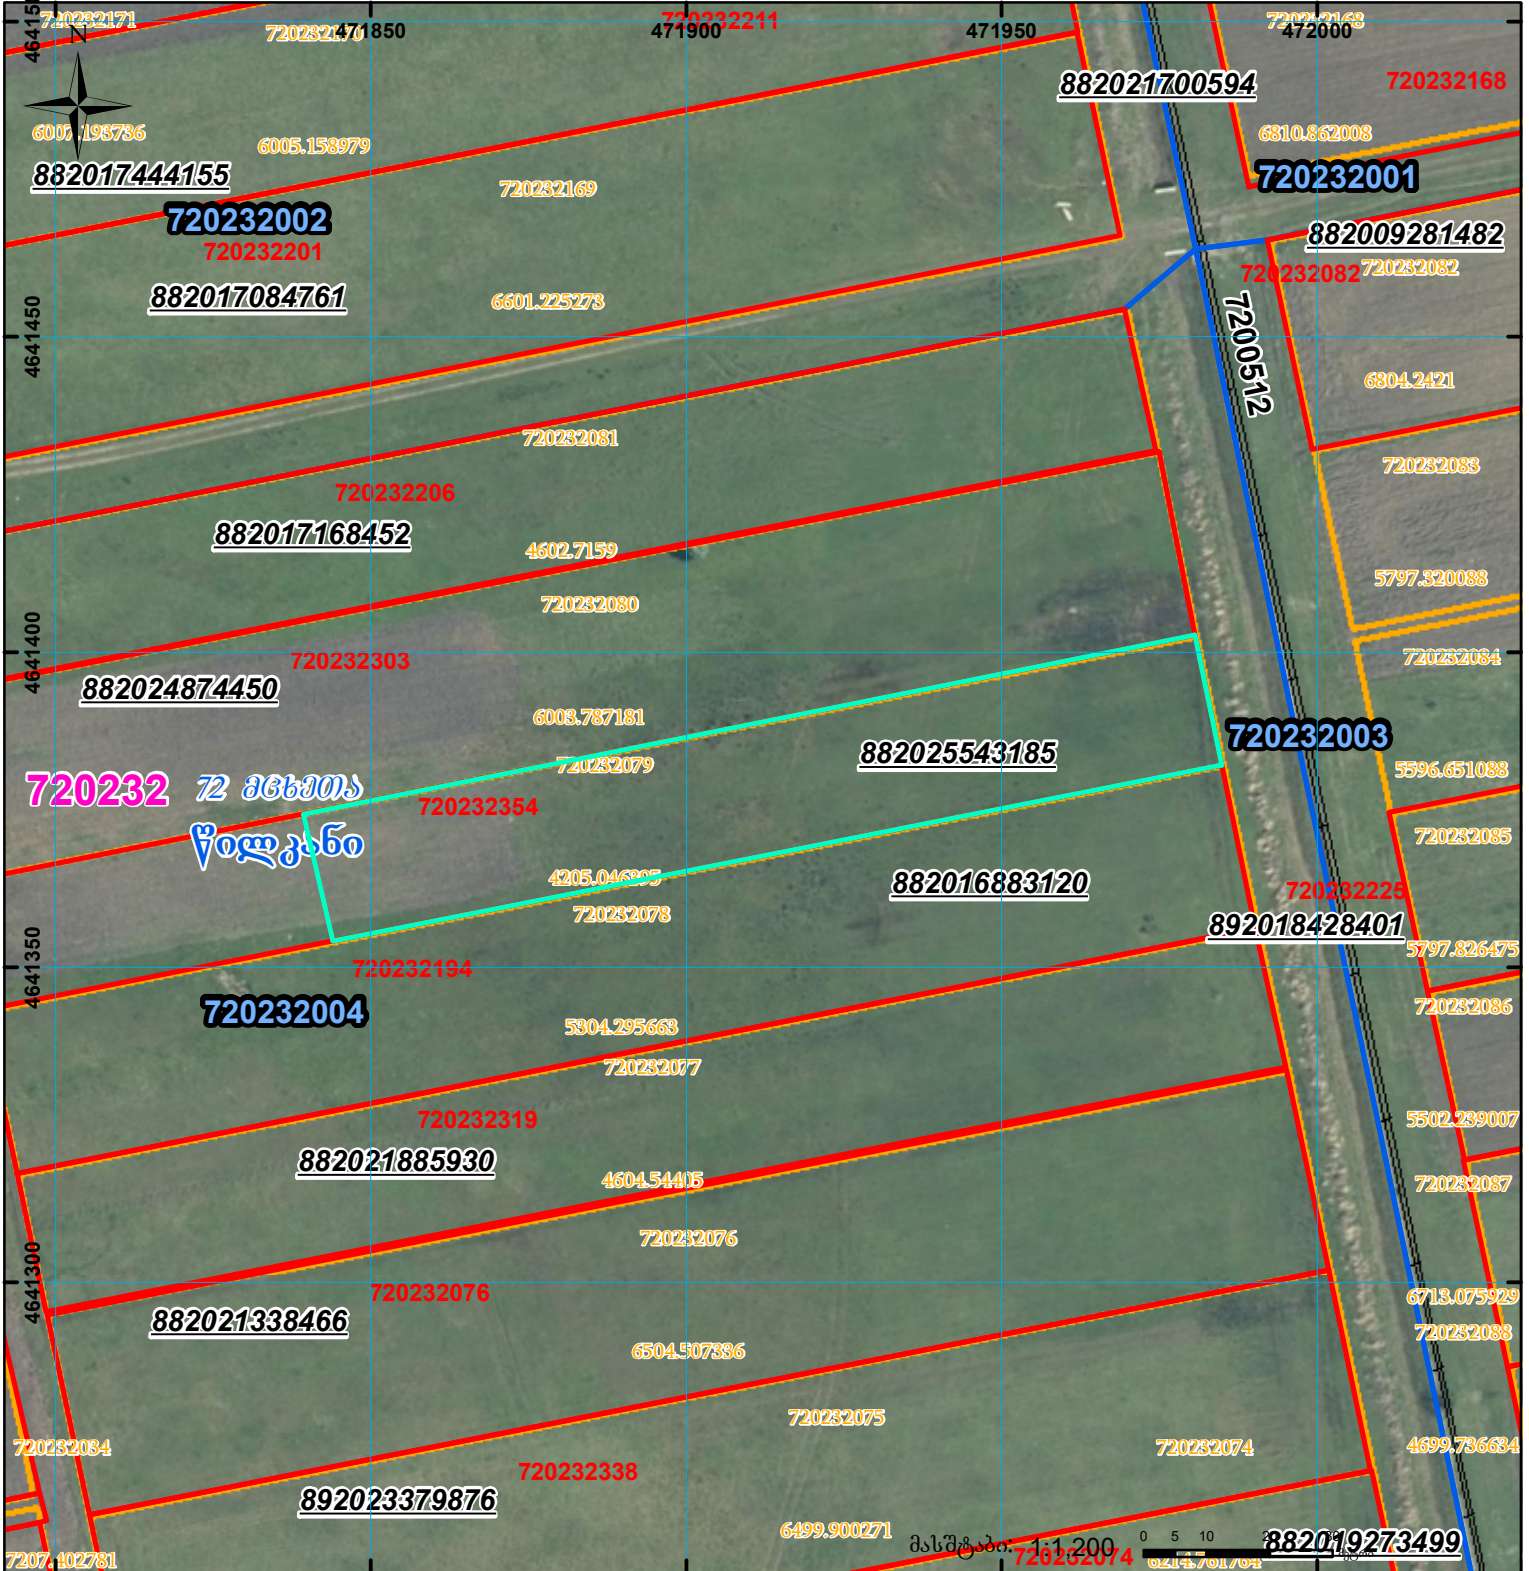

720232 72 მცხეთა
 წილკანი

| | | | | | |
|--|---|--|---------------------|--|-------------------------------------|
| | შენიშნული ნაკვეთი, პირობითი ნომერი/სართულიანობა | | კალდებულება | | სარეგისტრაციოდ წარმოდგენილი ნაკვეთი |
| | მიწის ნაკვეთის საკადასტრო საზღვარი | | შუენებარე ნაკვეთობა | | საზობრივი ნაკვეთობა |

UTM (საერთაშორისო) სისტემის კოორდ.