


საქართველოს იუსტიციის სამინისტრო
საჯარო რეესტრის ეროვნული სააგენტო

მცხეთის სარეგისტრაციო სამსახური
საკადასტრო გეგმა

მიწის ნაკვეთის საკადასტრო კოდი:	72 / 08 / 10 / 209
დანიშნულება:	სასოფლოსამეურნეო
განცხადების რეგისტრაციის ნომერი:	882008042794
ნაკვეთის ფართობი:	907 კვ.მ.
მასშტაბი	1:500

თარიღი: 22.02.08

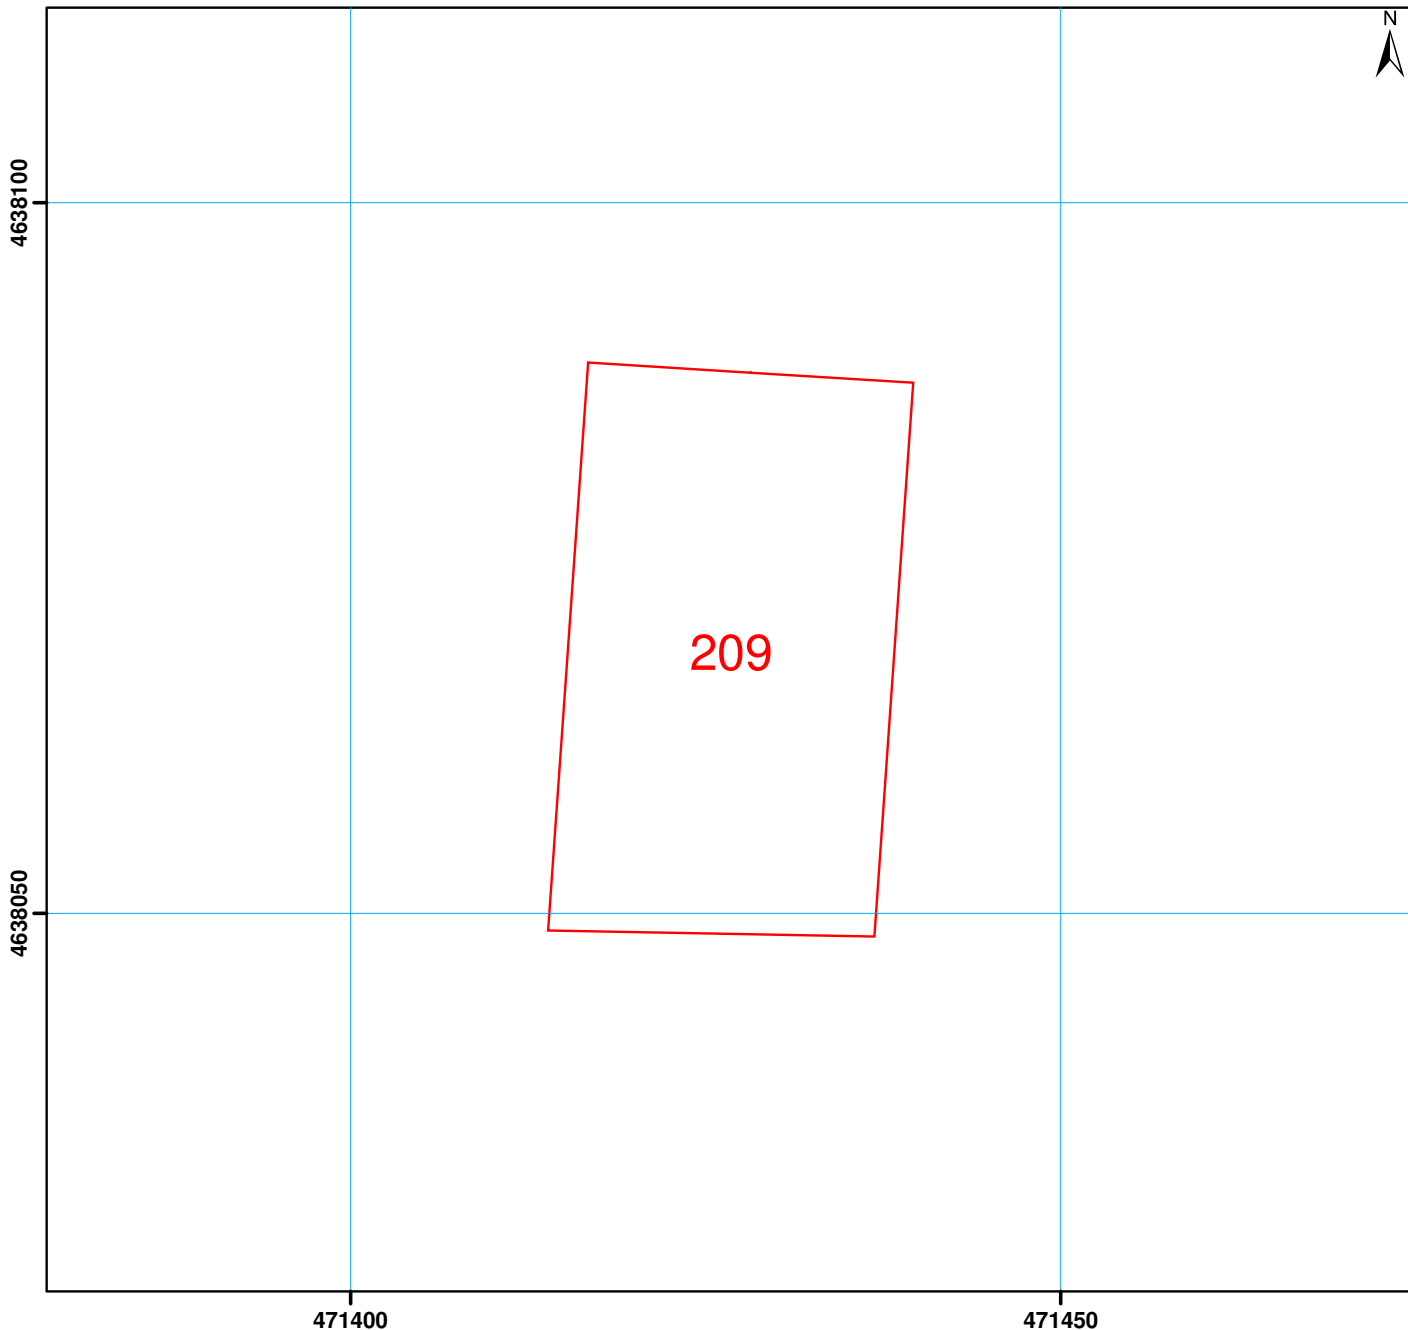

მიწის ნაკვეთის საკადასტრო საზღვარი	შენობის ნომერი	ბორდიური	მშენებარე უსაბულო
საცხოვრებელი შენობა	მშენებარე ნაკებობა	რკინიგზა	რეზერვუარი
არასაცხოვრებელი შენობა	სატრანსფორმატორო ჯიხურები და ელექტრო ქვესადგურები	მაღალი ძაბვის ელექტრო გადამცემი ხაზი	0.00 10.00 (საერთაშორისო UTM სისტემის კოორდ.)
უფლების დამადასტურებელი საბუთის გარეშე არსებული შენობა-ნაკებობა	სერვიტუტი	სამეთვალყურეო ჭები	