




საჯარო რემონტის
ეროვნული სააგენტო

საქართველოს იუსტიციის სამინისტრო
საჯარო რემონტის ეროვნული სააგენტო

საკადასტრო გეგმა

მიწის ნაკვეთის საკადასტრო კოდი: 01.19.17.008.026
განცხადების რეგისტრაციის ნომერი: 882012223929
მიწის ნაკვეთის ფართობი: 747 კვ.მ.
დანიშნულება: არასასოფლო-სამეურნეო
მომზადების თარიღი 23.05.12

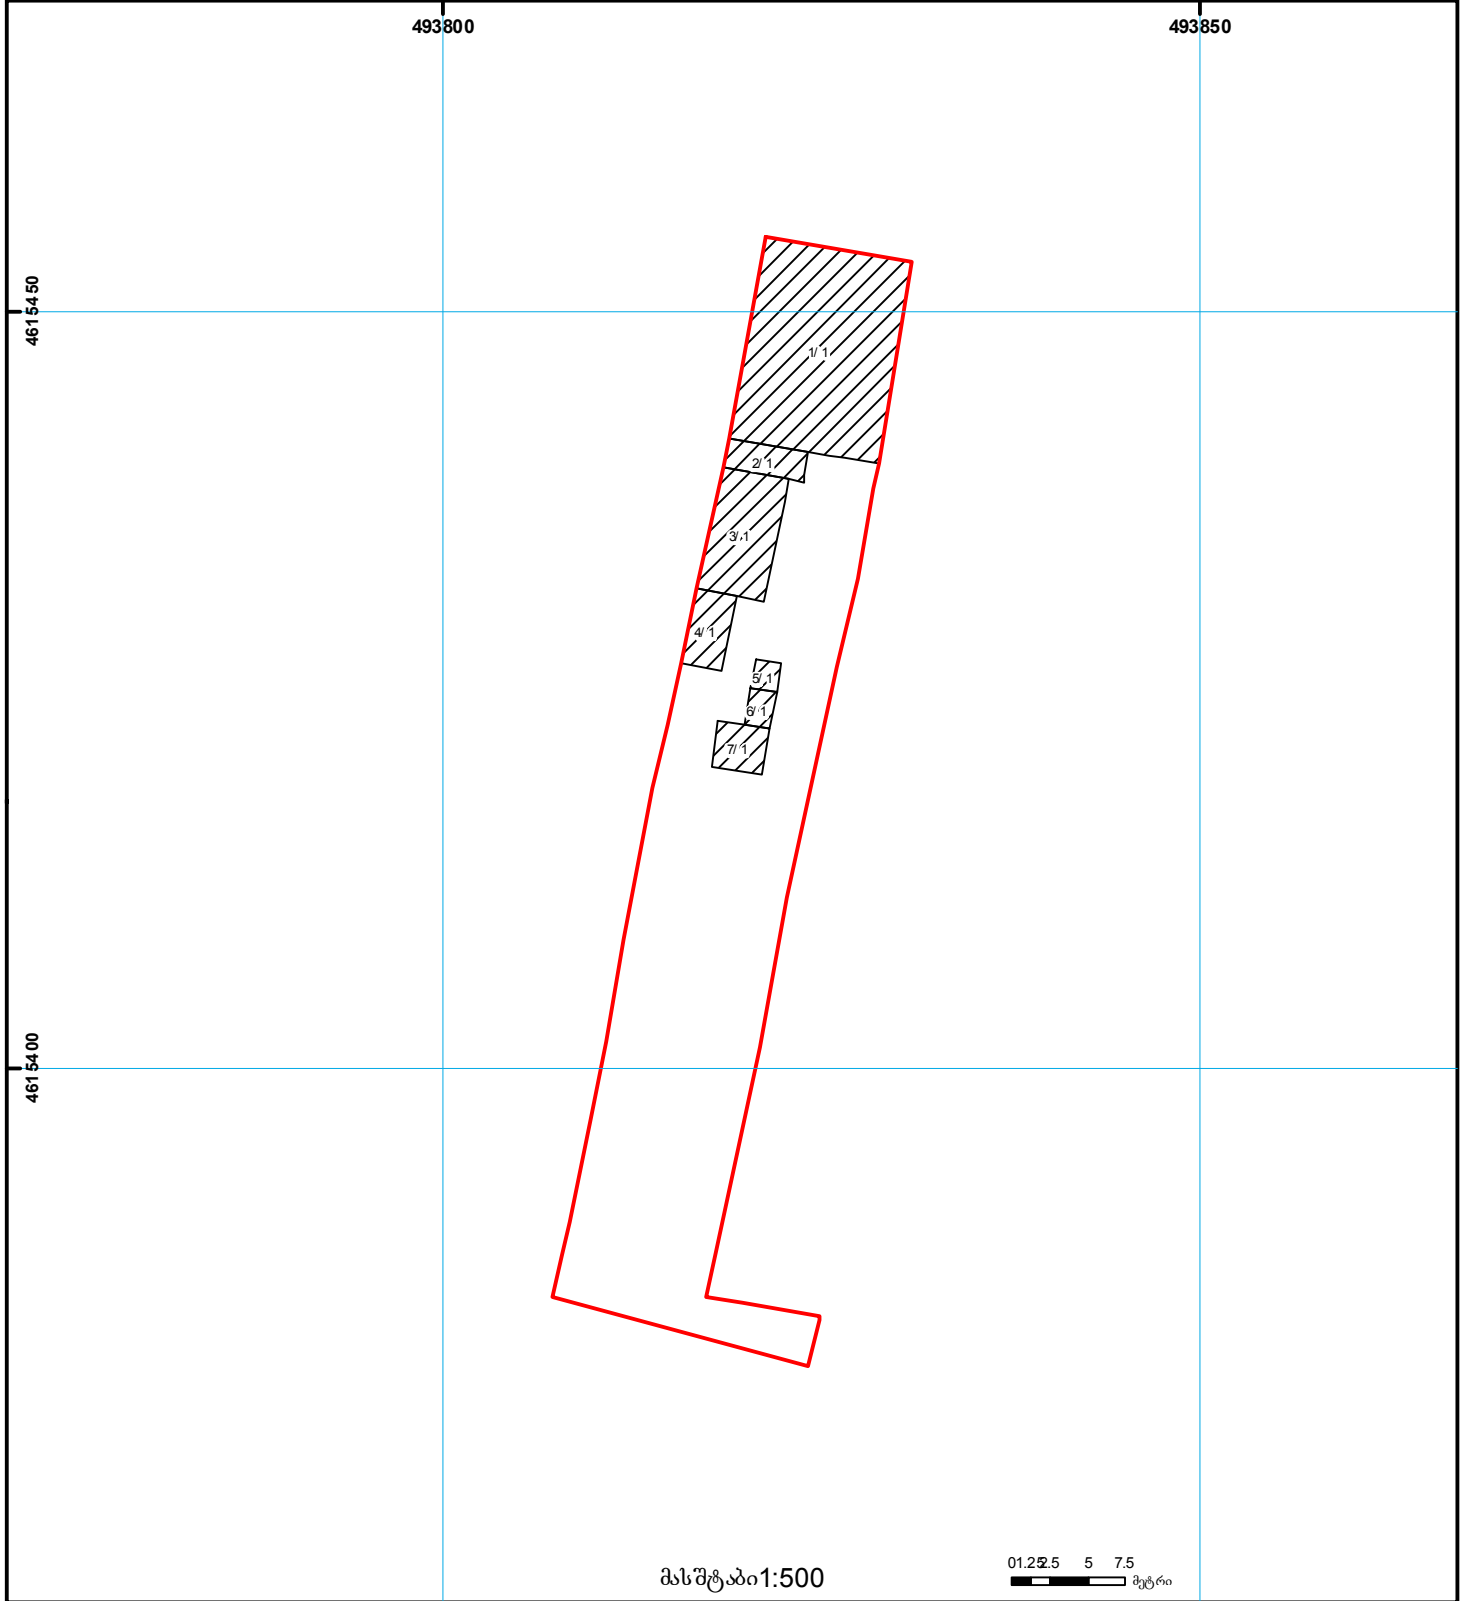

მასშტაბი 1:500

0 1.25 5 7.5
მეტრი

| | | | | | | |
|--|--|--|-------------------|--|---------------------|--|
| | შენიშნული ნაკვეთი, პირობითი ნომერი/სართულიანობა | | ვალდებულება | | საზღვრივი ნაკვეთი | 0.00 00.0 UTM (საერთაშორისო) სისტემის კოორდ. |
| | მიწის ნაკვეთის საკადასტრო საზღვარი | | მშენებარე ნაკვეთი | | მიწის ქვეშა ნაკვეთი | |