



# საკადასტრო გეგმა

საჯარო რეესტრის ეროვნული  
სააგენტო

საკადასტრო კოდი: **05.31.03.140**

ნაკვეთის დანიშნულება:

სასოფლო-სამეურნეო


განცხადების ნომერი: **882026153430**

ფართობი:

1034 კვ.მ (WGS 84 / UTM zone 38N)

1033 კვ.მ (WGS 84 / UTM zone 37N)

მომზადების თარიღი: **12/03/2026**

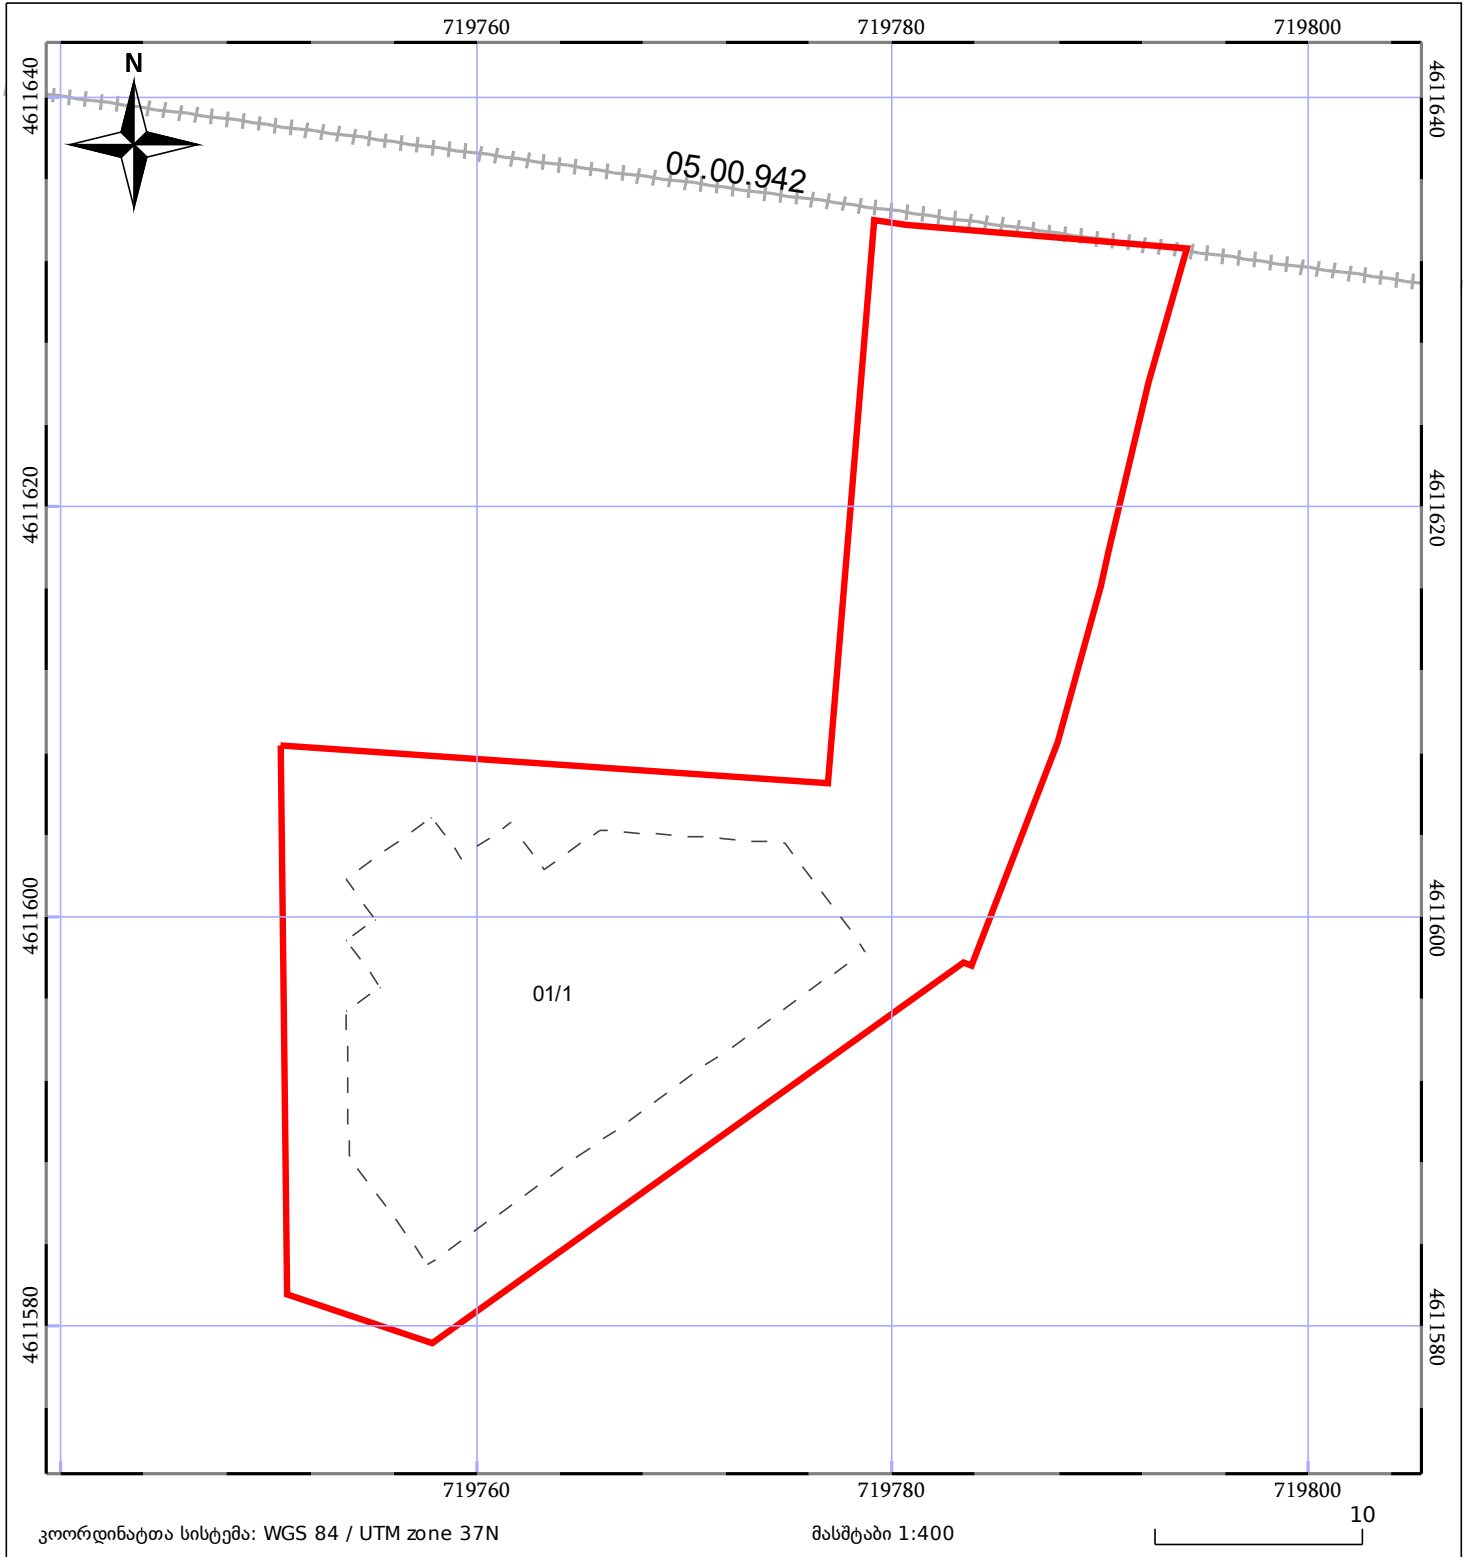

05/25	მშენებარე ნაგებობა		ნაკვეთის საკადასტრო საზღვარი	05/25	შენობა/ნაგებობა
	სამობრივი ნაგებობა		ტყის ფონდი		ვალდებულება