



# საკადასტრო გეგმა

საჯარო რეესტრის ეროვნული  
სააგენტო

საკადასტრო კოდი: **26.01.64.035**

განცხადების ნომერი: **892017212418**

მომზადების თარიღი: **18/12/2017**

ნაკვეთის დანიშნულება:

ფართობი:

ვალდებულების ფართობი :


სასოფლო-სამეურნეო(სახნავი)

60123 კვ.მ (WGS 84 / UTM zone 38N)

60097 კვ.მ (WGS 84 / UTM zone 37N)

9804 კვ.მ (WGS 84 / UTM zone 38N)

9800 კვ.მ (WGS 84 / UTM zone 37N)

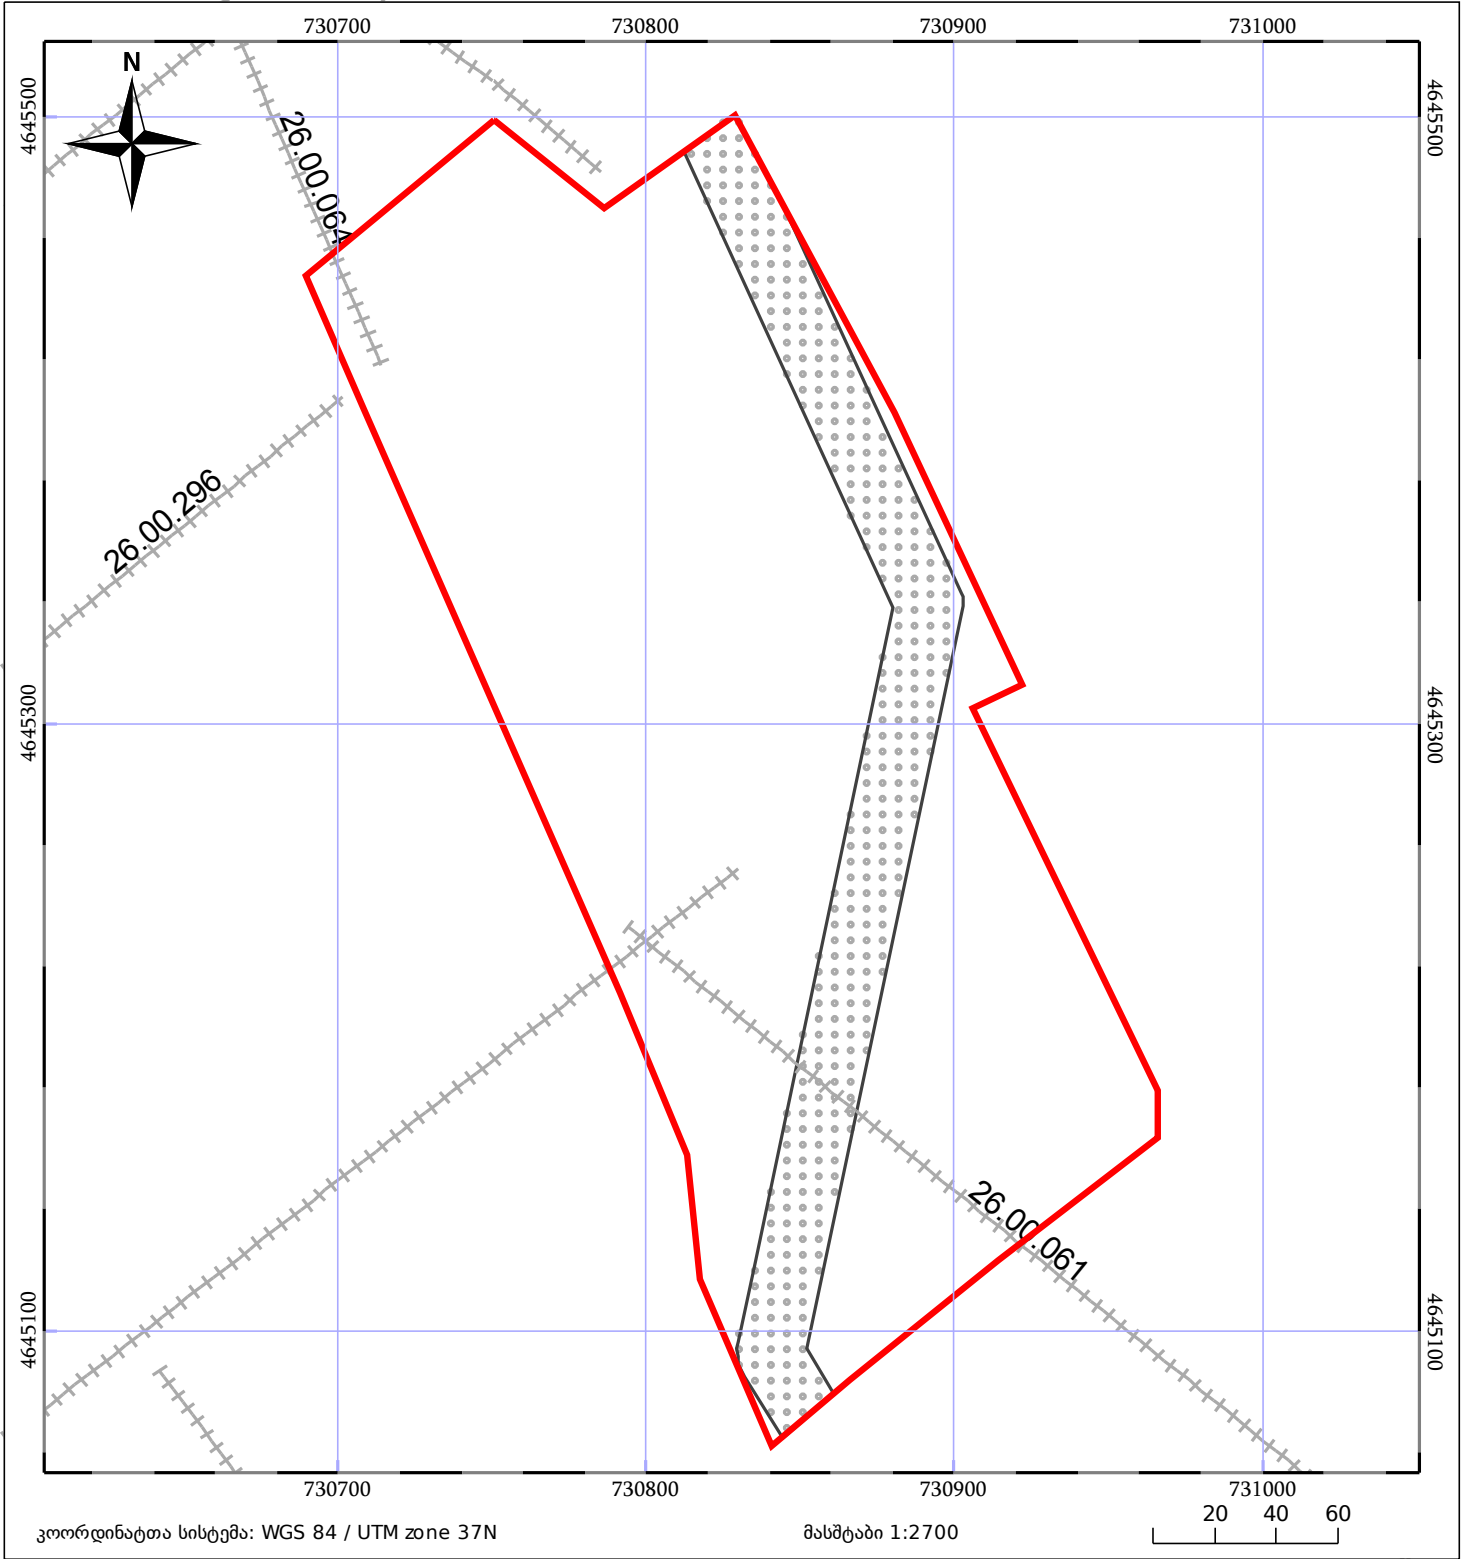

05/25 მშენებარე ნაგებობა	05/25 შენობა/ნაგებობა	ტყის ფონდი
ნაკვეთის საკადასტრო საზღვარი	ხაზობრივი ნაგებობა	ვალდებულება