



საკადასტრო გეგმა

საჯარო რეესტრის ეროვნული
სააგენტო

საკადასტრო კოდი: **72.06.12.029.980**

ნაკვეთის დანიშნულება:


სასოფლო-სამეურნეო

განცხადების ნომერი: **882023605988**

ფართობი:

518 კვ.მ (WGS 84 / UTM zone 38N)

მომზადების თარიღი: **15/06/2023**

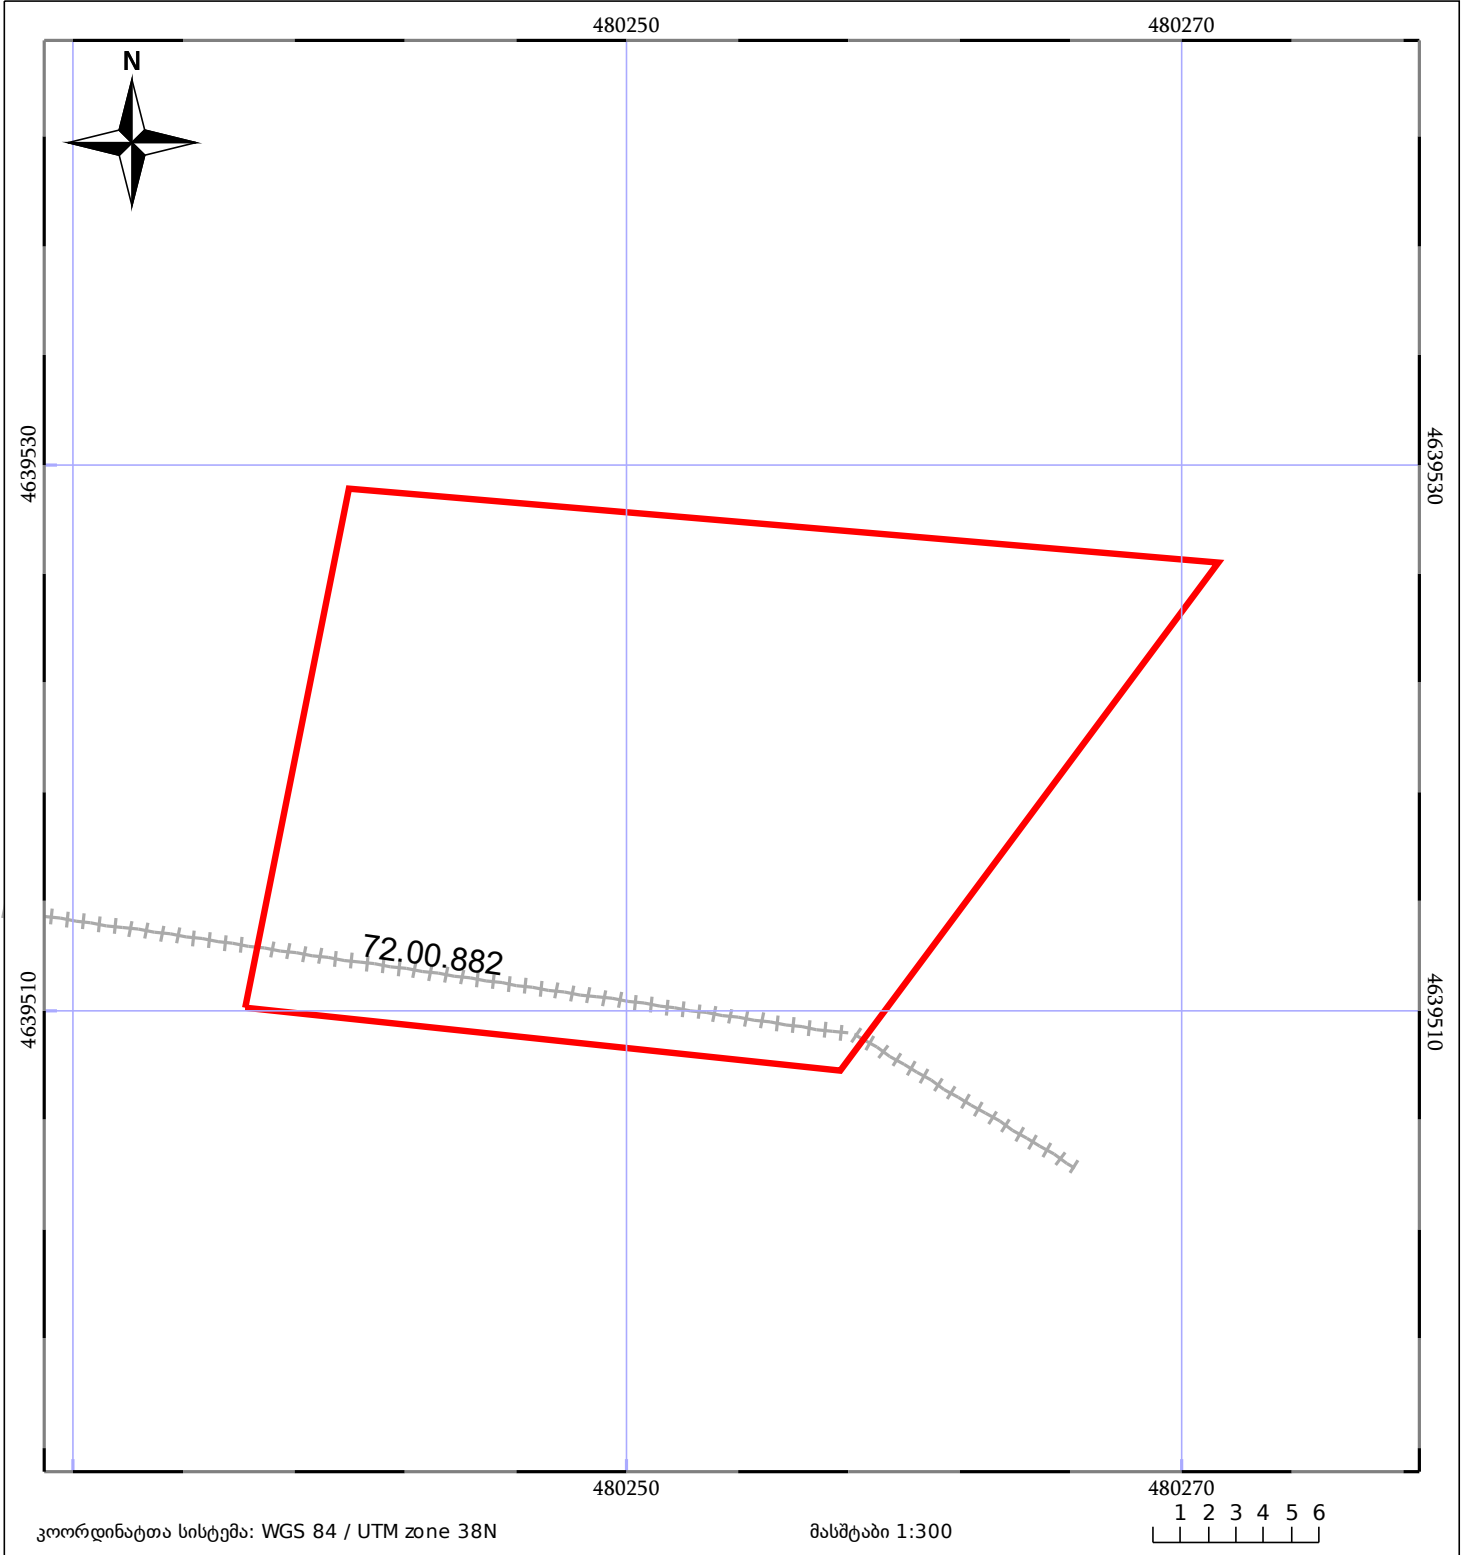

05/25	მშენებარე ნაგებობა		ნაკვეთის საკადასტრო საზღვარი	05/25	შენობა/ნაგებობა
	სამორივი ნაგებობა		ტყის ფონდი		ვალდებულება