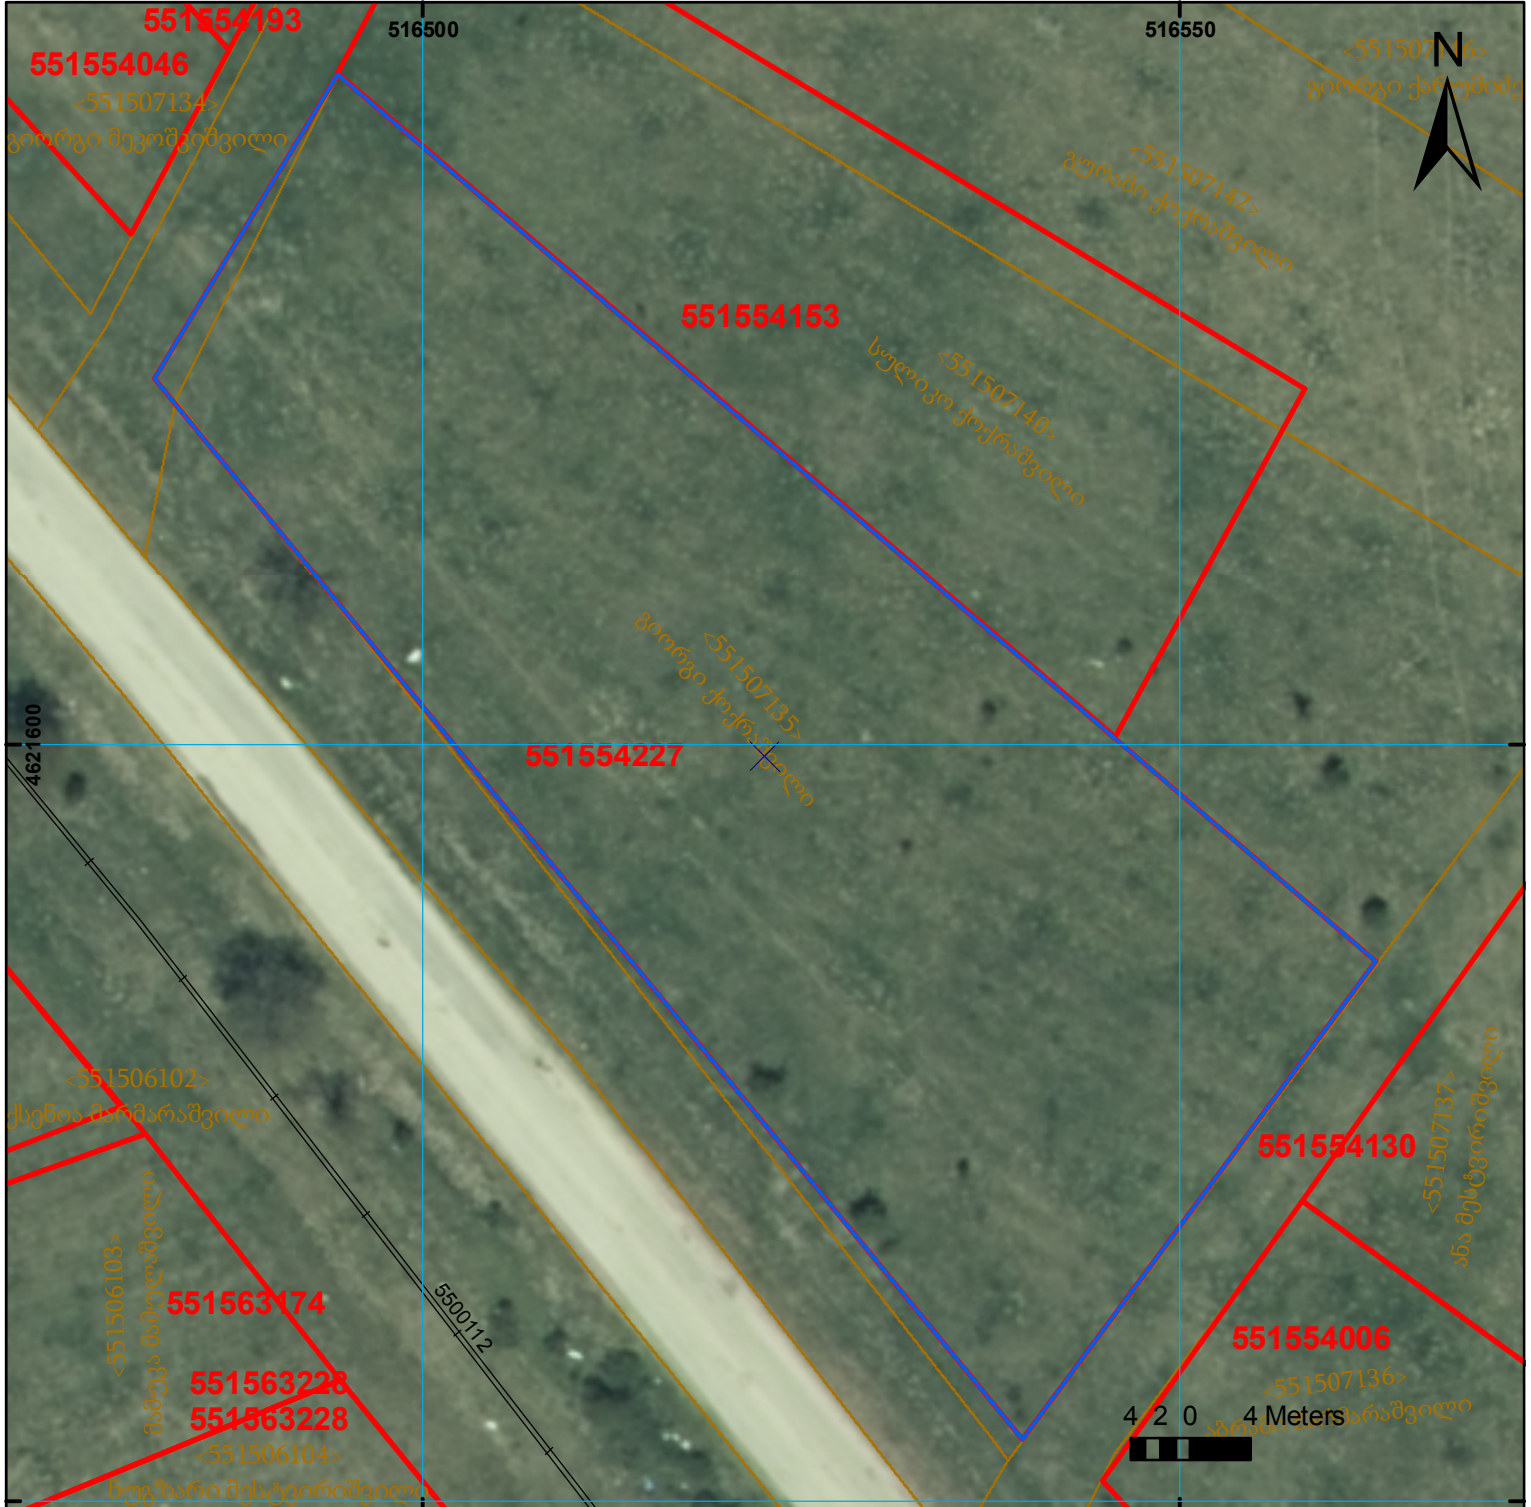
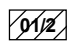
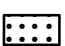
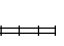

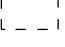
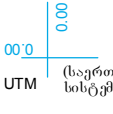


მიწის ნაკვეთის საკადასტრო კოდი: 55 15 54 227
 ბანკნაღების რეგისტრაციის ნომერი: 882020615899
 მიწის ნაკვეთის ფართობი: 2770 კვ.მ.
 მომზადების თარიღი: 01.10.20



	შენიშვნა-ნაგებობა, პირობითი ნომერი/სართულიანობა		ვალდებულება		საზობრივი ნაგებობა
	მიწის ნაკვეთის საკადასტრო საზღვარი		შუქნებარე ნაგებობა	 000 000 UTM (საერთაშორისო) სისტემის კოორდ.	