




# საკადასტრო გეგმა

საქართველოს რეესტრის ეროვნული სააგენტო

საკადასტრო კოდი: **72.16.24.300**  
განცხადების ნომერი: **882025234050**  
მომზადების თარიღი: **10/03/2025**

ნაკვეთის დანიშნულება:  
ფართობი:  
ვალდებულების ფართობი:

**არასასოფლო სამეურნეო**  
**342 კვ.მ (WGS 84 / UTM zone 38N)**  
**91 კვ.მ (WGS 84 / UTM zone 38N)**

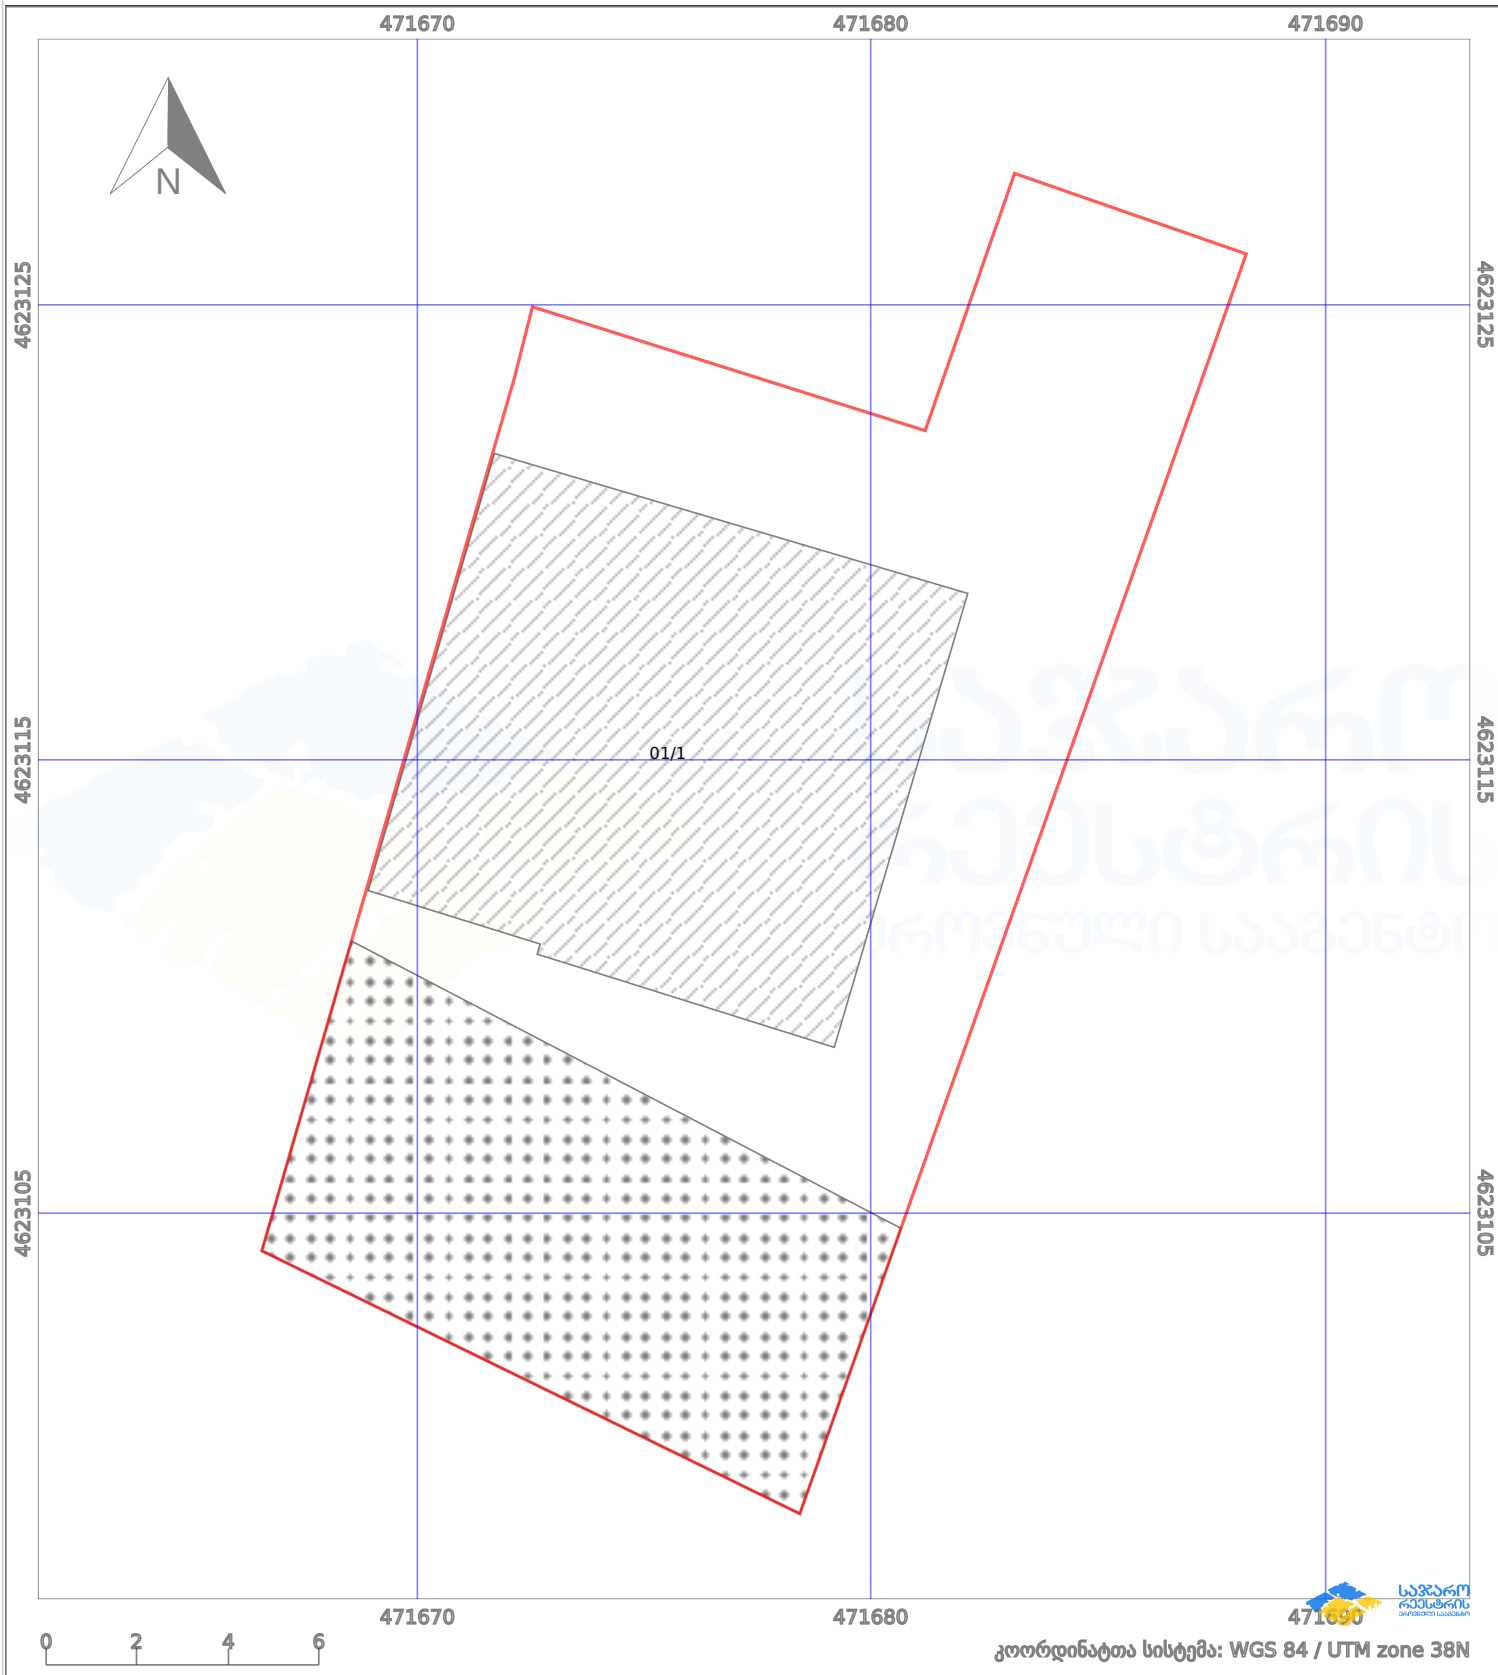

კოორდინატთა სისტემა: WGS 84 / UTM zone 38N

პირობითი აღნიშვნები:

	ნაკვეთის საზღვარი		მშენებარე ნაგებობა		02/4	აშენებული ნაგებობა		მინისქვეშა ნაგებობა
	საზოგადოებრივი ნაგებობა		ტყის ფონდი			ვალდებულება		ქარსაფარი ბოლი