



# საკადასტრო გეგმა

საჯარო რეესტრის ეროვნული  
სააგენტო

საკადასტრო კოდი:

**42.06.38.258**

ნაკვეთის დანიშნულება:

**სასოფლო-სამეურნეო**

განცხადების ნომერი:


**892025175824**

ფართობი:

**1087 კვ.მ (WGS 84 / UTM zone 38N)**

მომზადების თარიღი:

**10/10/2025**

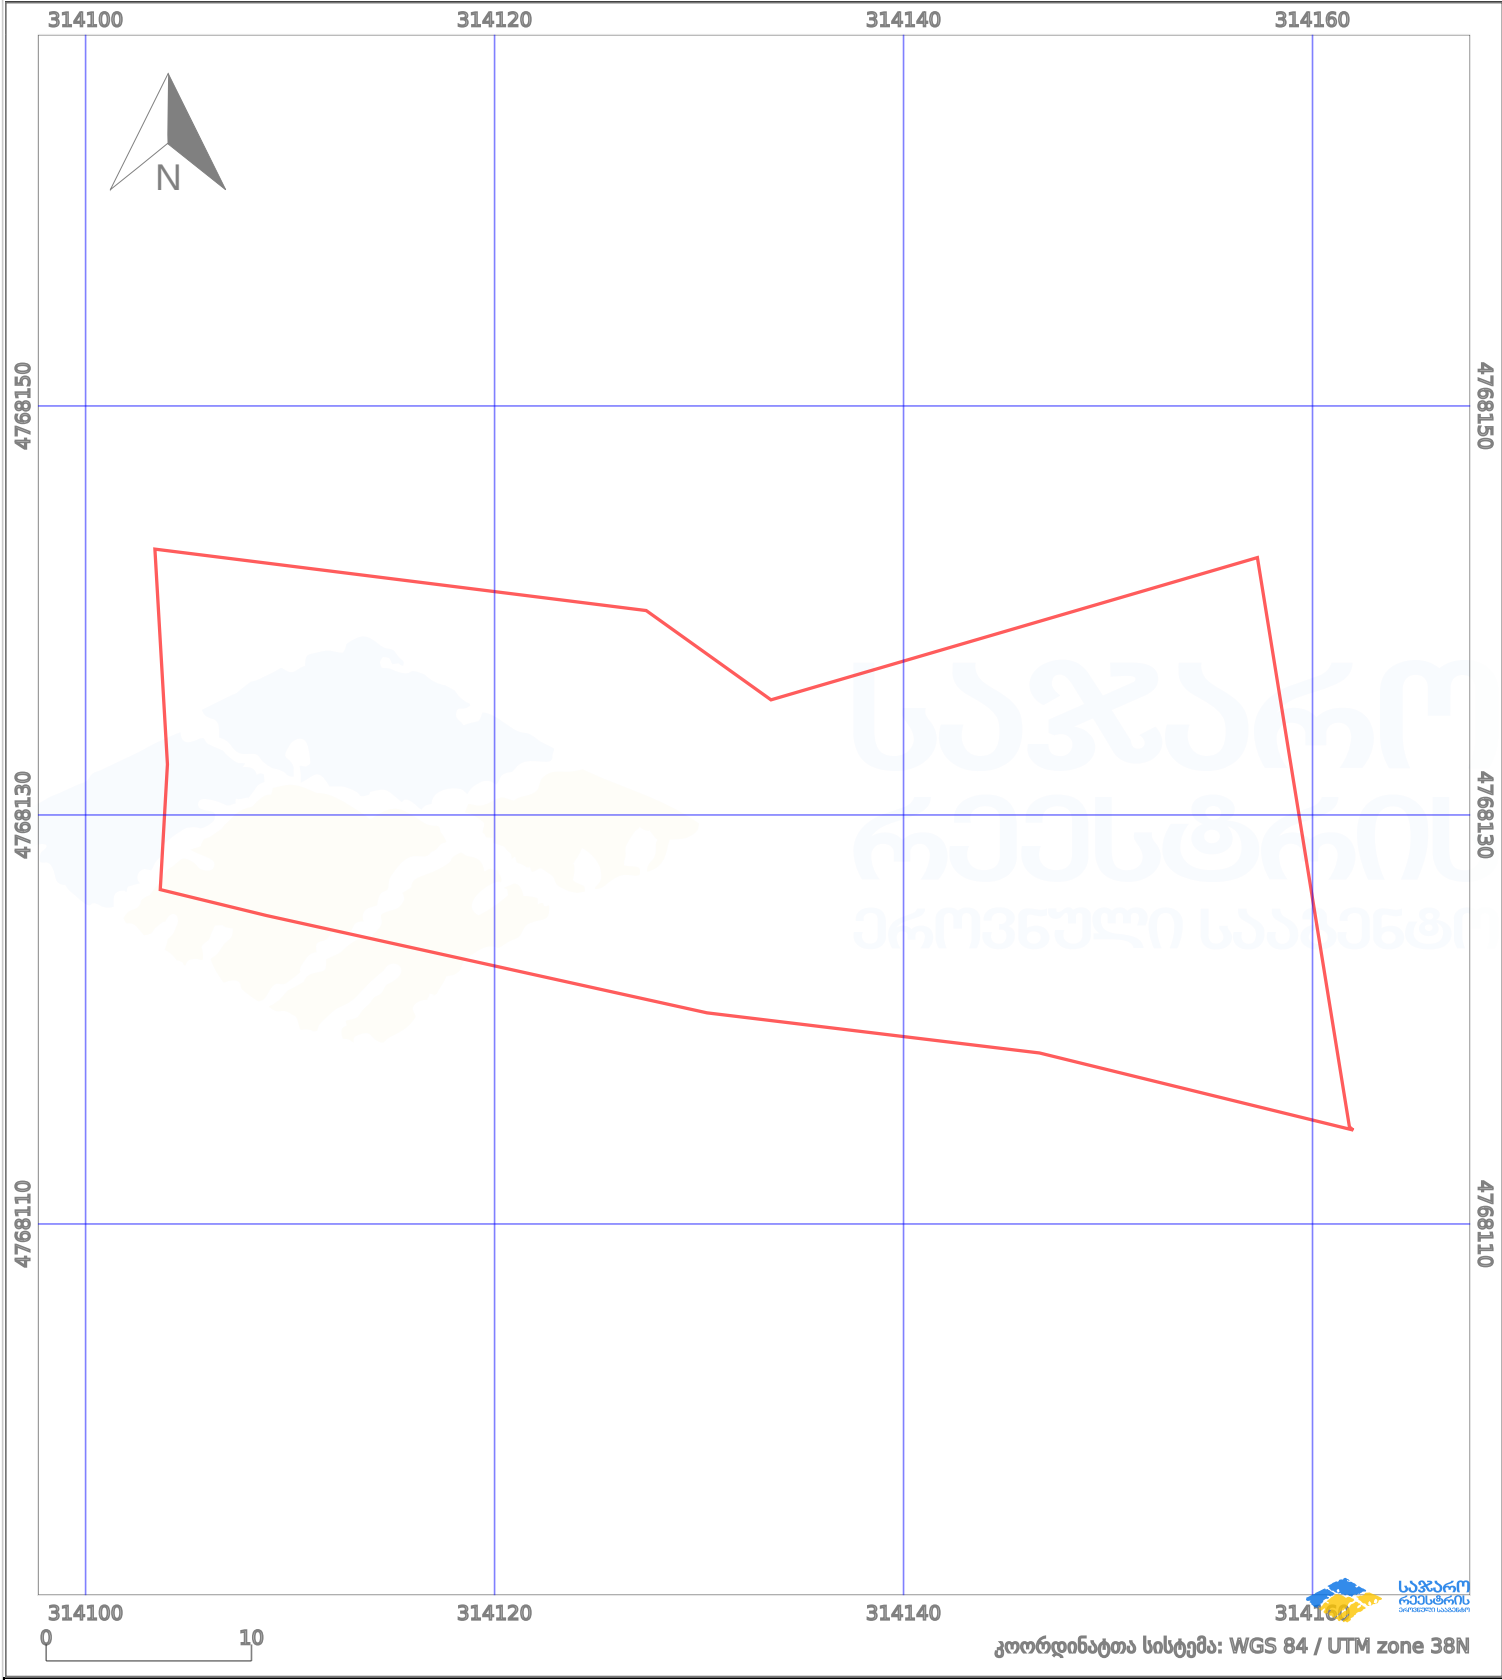

პირობითი აღნიშვნები:

- |  |                    |  |                    |  |                    |  |                     |
|--|--------------------|--|--------------------|--|--------------------|--|---------------------|
|  | ნაკვეთის საზღვარი  |  | მშენებარე ნაგებობა |  | აშენებული ნაგებობა |  | მინისქვეშა ნაგებობა |
|  | ხაზობრივი ნაგებობა |  | ტყის ფონდი         |  | ვალდებულება        |  | ქარსაფარი ბოლი      |