


ორთო ფოტოს მიხედვით ნაკვეთი მოიცავს გზას.

მიწის ნაკვეთის საკადასტრო კოდი: 740122471  
 ბანცხალების რეგისტრაციის ნომერი: 882022947809  
 მიწის ნაკვეთის ფართობი: 970 კვ.მ.  
 დანიშნულება:  
 მომზადების თარიღი: 21.12.22

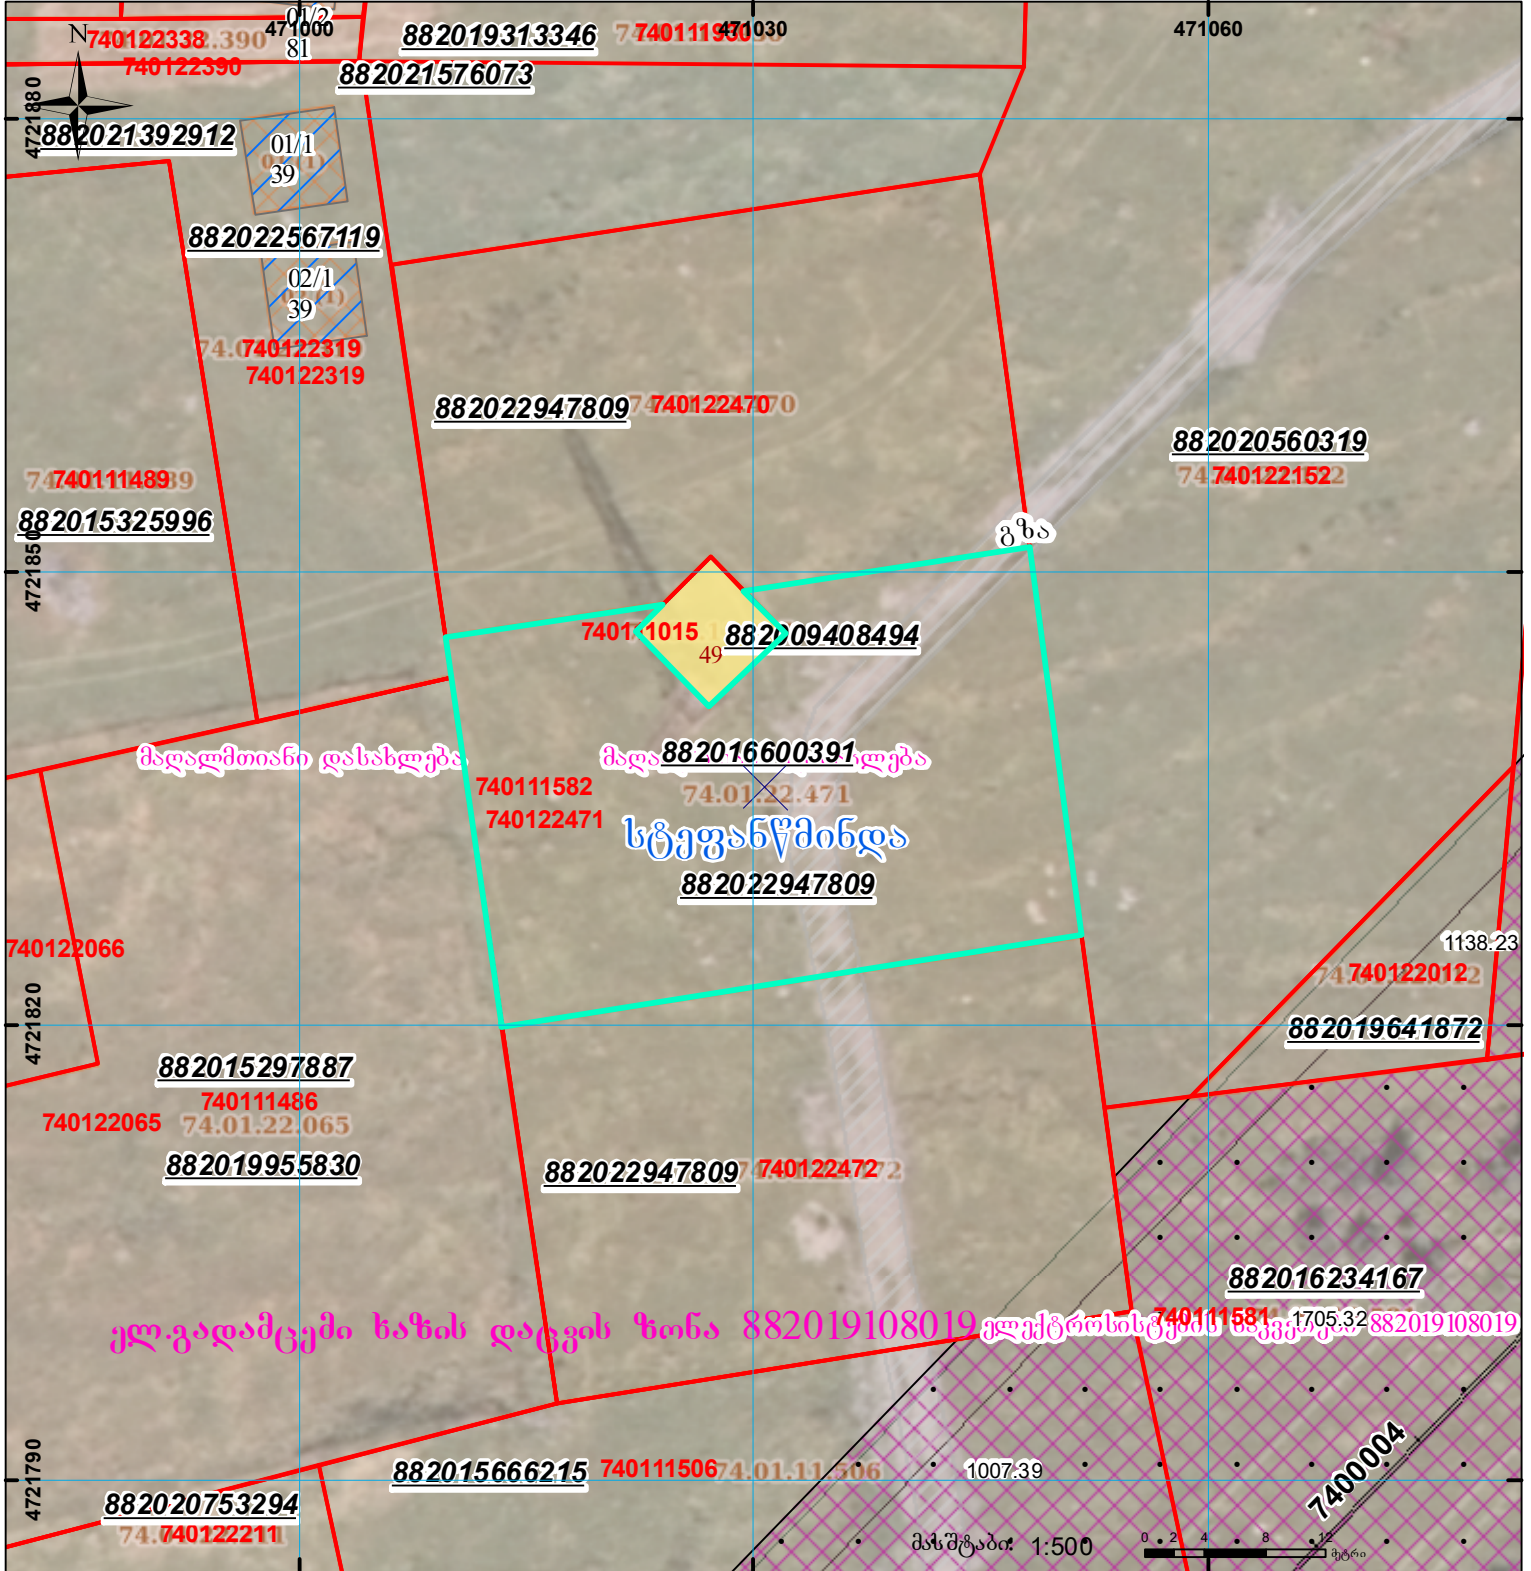

|  |   |  |                   |  |                                     |
|--|---|--|-------------------|--|-------------------------------------|
|  | შენიშნული ნაკვეთი, პირობითი ნომერი/სართულიანობა |  | კალდებულება       |  | სარეგისტრაციოდ წარმოდგენილი ნაკვეთი |
|  | მიწის ნაკვეთის საკადასტრო საზღვარი              |  | შუენებარე ნაკვეთი |  | საზობრიფო ნაკვეთი                   |

UTM (საერთაშორისო) სისტემის კოორდ.