




საკადასტრო გეგმა

საჯარო რეგისტრის ეროვნული
სააგენტო

საკადასტრო კოდი: 72.13.05.312
განცხადების ნომერი: 882026483201
მომზადების თარიღი: 12/06/2026

ნაკვეთის დანიშნულება: სასოფლო-სამეურნეო
ფართობი: 300 კვ.მ (WGS 84 / UTM zone 38N)
ვალდებულების ფართობი: 22 კვ.მ (WGS 84 / UTM zone 38N)

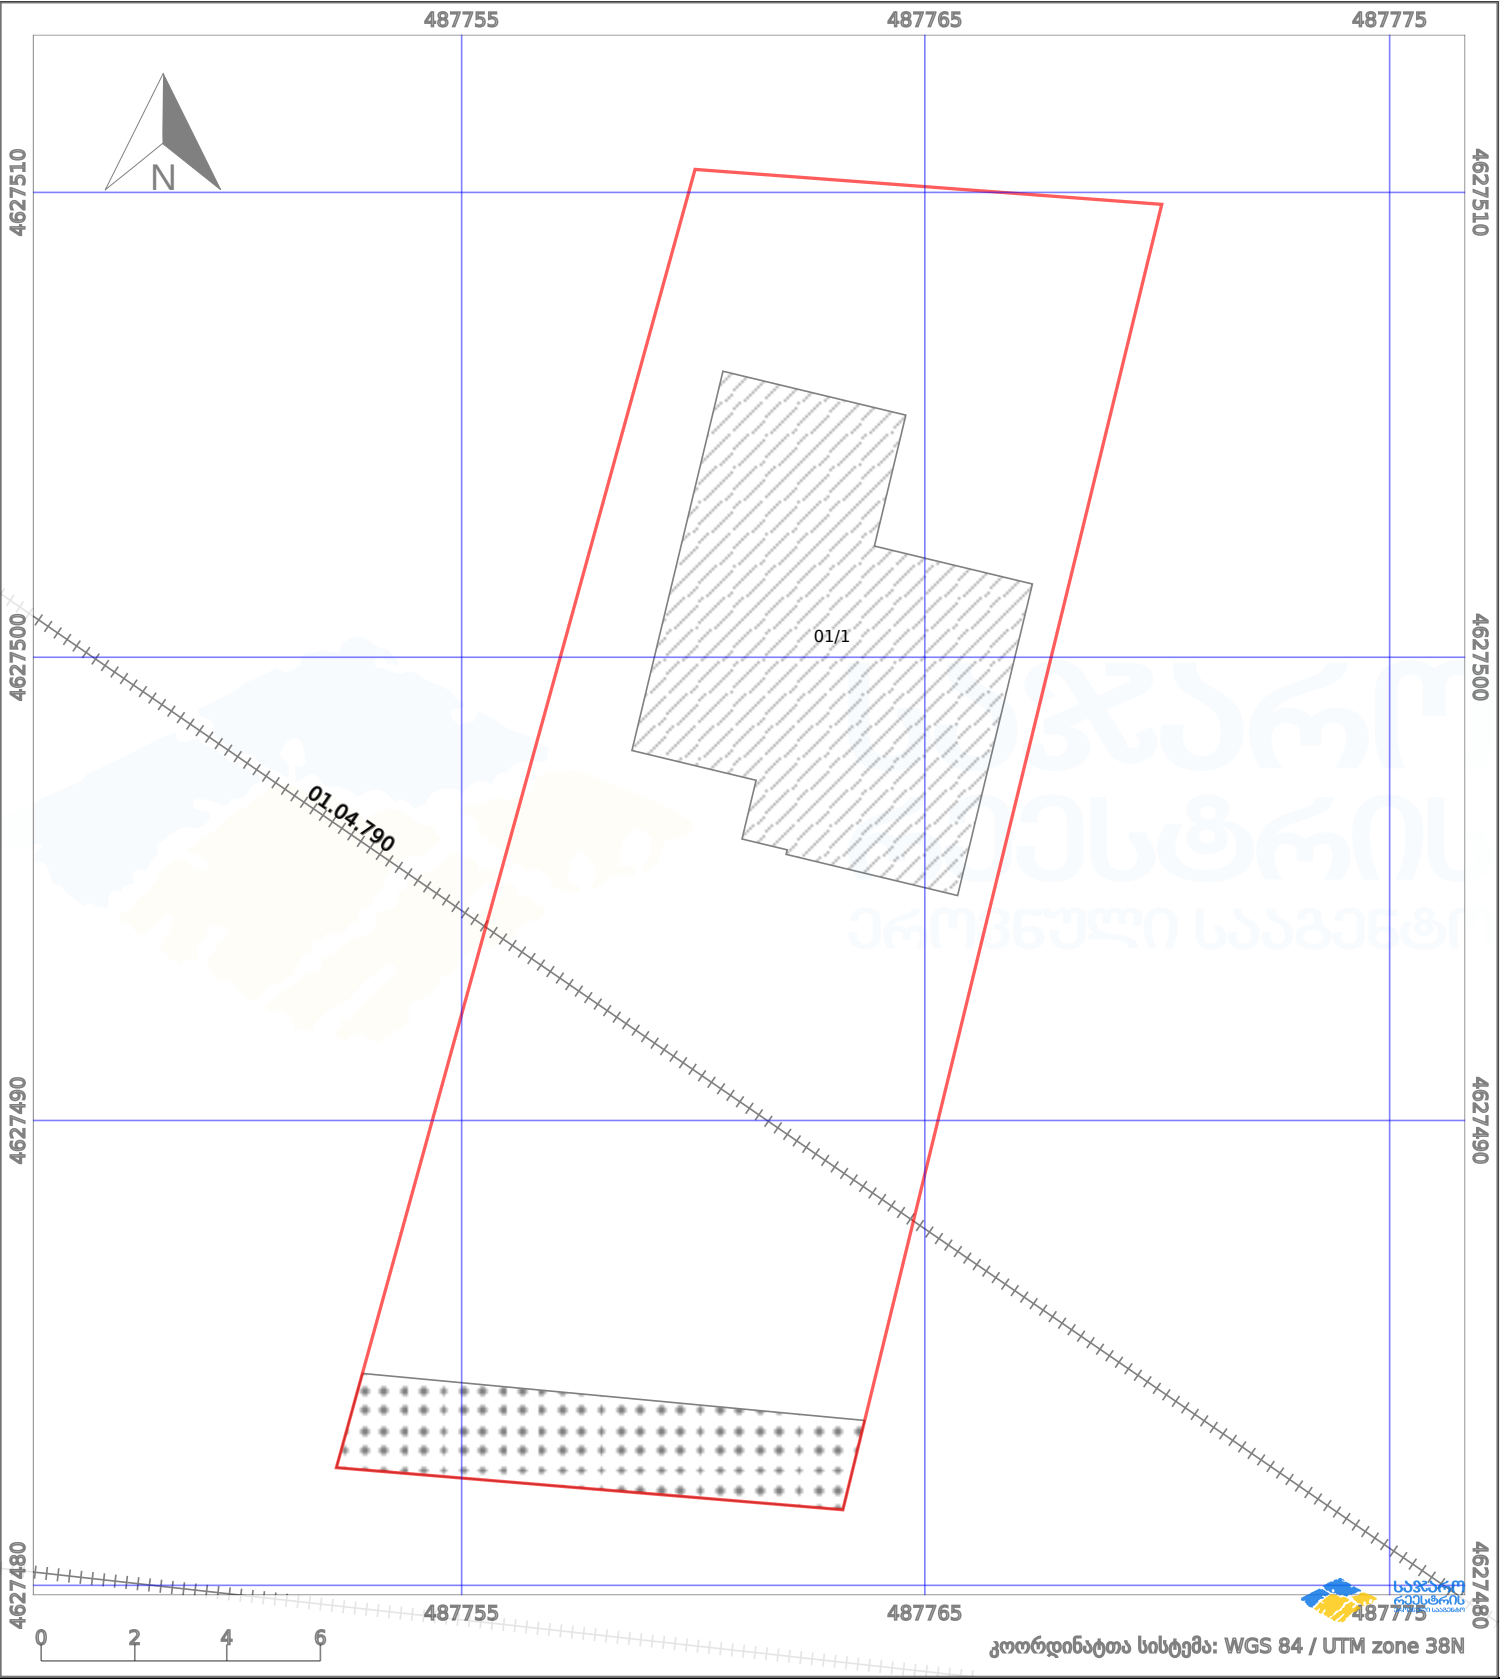

პირობითი აღნიშვნები:

	ნაკვეთის საზღვარი		მშენებარე ნაგებობა		აშენებული ნაგებობა		მიწისქვეშა ნაგებობა
	საზოგადოებრივი ნაგებობა		ტყის ფონდი		ვალდებულება		ქარსაფარი ბოლი