


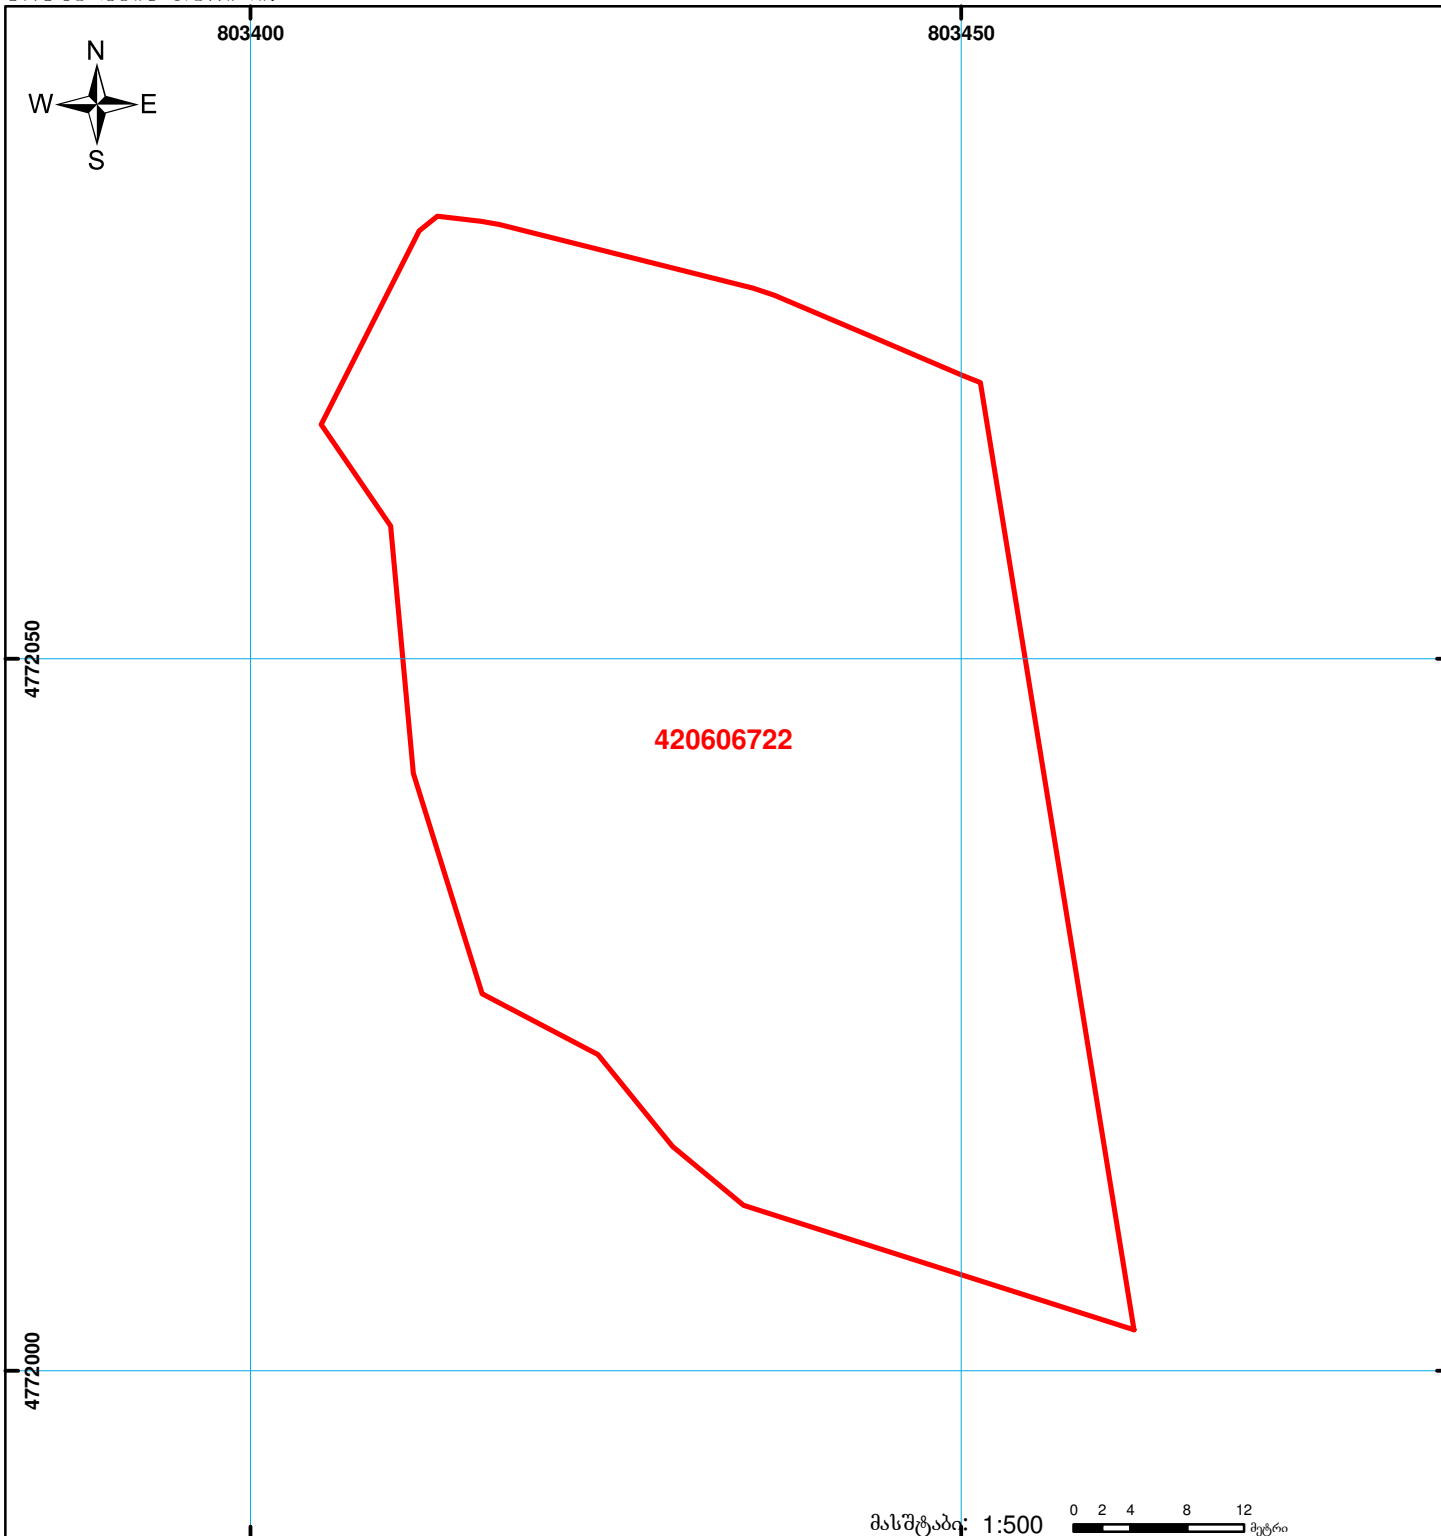

საქართველოს იუსტიციის სამინისტრო
საჯარო რეგისტრის ეროვნული სააგენტო
საკადასტრო გეგმა

მიწის ნაკვეთის საკადასტრო კოდი:
ბანცხალების რეგისტრაციის ნომერი:
მიწის ნაკვეთის ფართობი:
ღანოშენილება
კატეგორია:
გომზადების თარიღი:

42 06 06 722
882011416149
2787 კვ.მ.
სასოფლო-სამეურნეო
08.09.11



	შენიშვნა-ნაგებობა, პირობითი ნომერი/სართულიანობა		კადასტრული ნომერი		საზღვრული ნაგებობა		0.00 00'0" UTM (საერთაშორისო სისტემის კოორდ.)
	მიწის ნაკვეთის საკადასტრო საზღვარი		შუქვარე ნაგებობა				