



საკადასტრო გეგმა

საჯარო რეესტრის ეროვნული
სააგენტო

საკადასტრო კოდი: **71.56.25.695**

ნაკვეთის დანიშნულება:


სასოფლო-სამეურნეო

განცხადების ნომერი: **882021512068**

ფართობი:

509 კვ.მ (WGS 84 / UTM zone 38N)

მომზადების თარიღი: **28/06/2021**

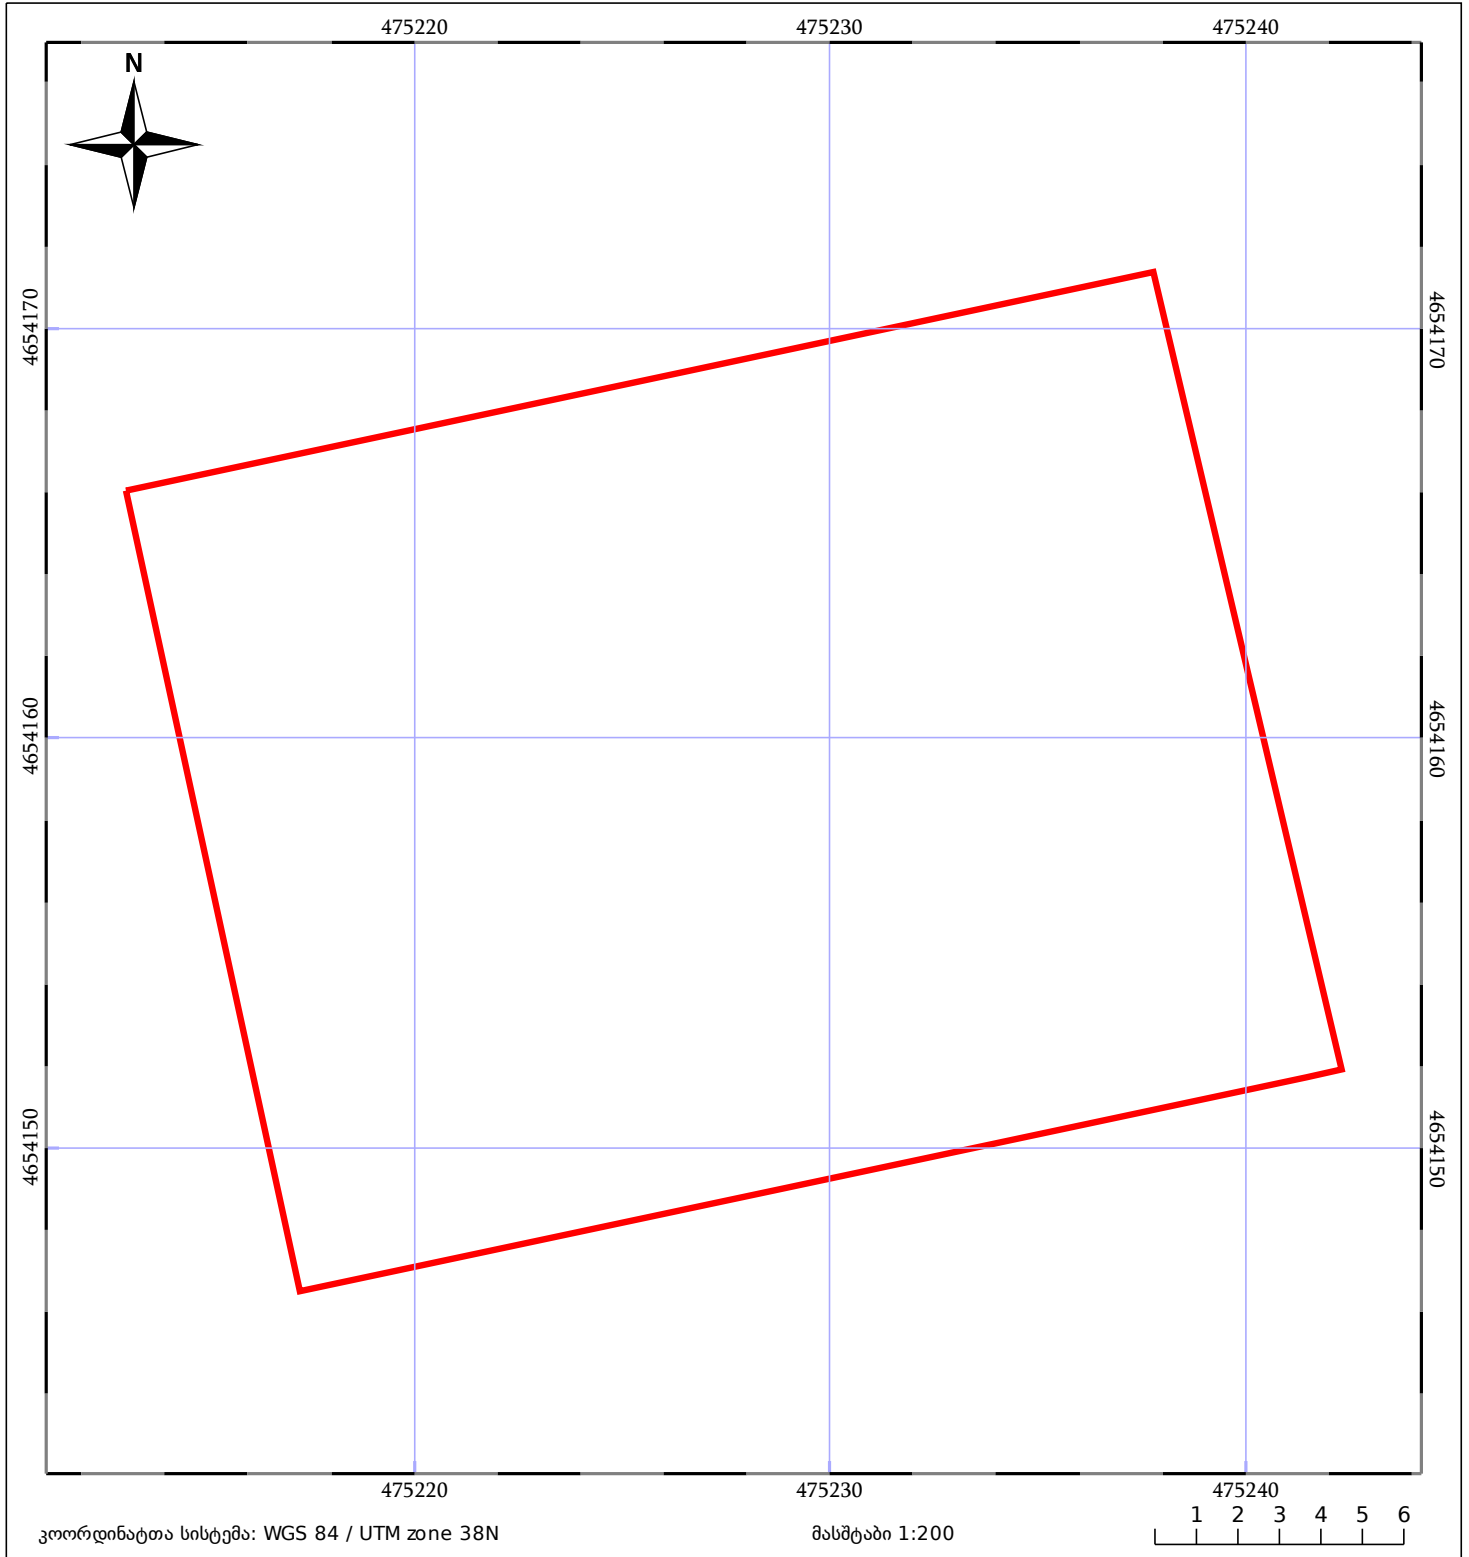

05/25 მშენებარე ნაგებობა	05/25 მწიბობა/ნაგებობა	ტყის ფონდი
ნაკვეთის საკადასტრო საზღვარი	ხაზობრივი ნაგებობა	ვალდებულება