




საქართველოს იუსტიციის სამინისტრო
საჯარო რეგისტრის ეროვნული სააგენტო

საკადასტრო გეგმა

საჯარო რეგისტრის
ეროვნული სააგენტო

მიწის ნაკვეთის საკადასტრო კოდი: 01.18.06.018.019
განცხადების რეგისტრაციის ნომერი 882012357952
მიწის ნაკვეთის ფართობი: 545 კვ.მ.
დანიშნულება: არასასოფლო-სამეურნეო
მომზადების თარიღი 23.07.12

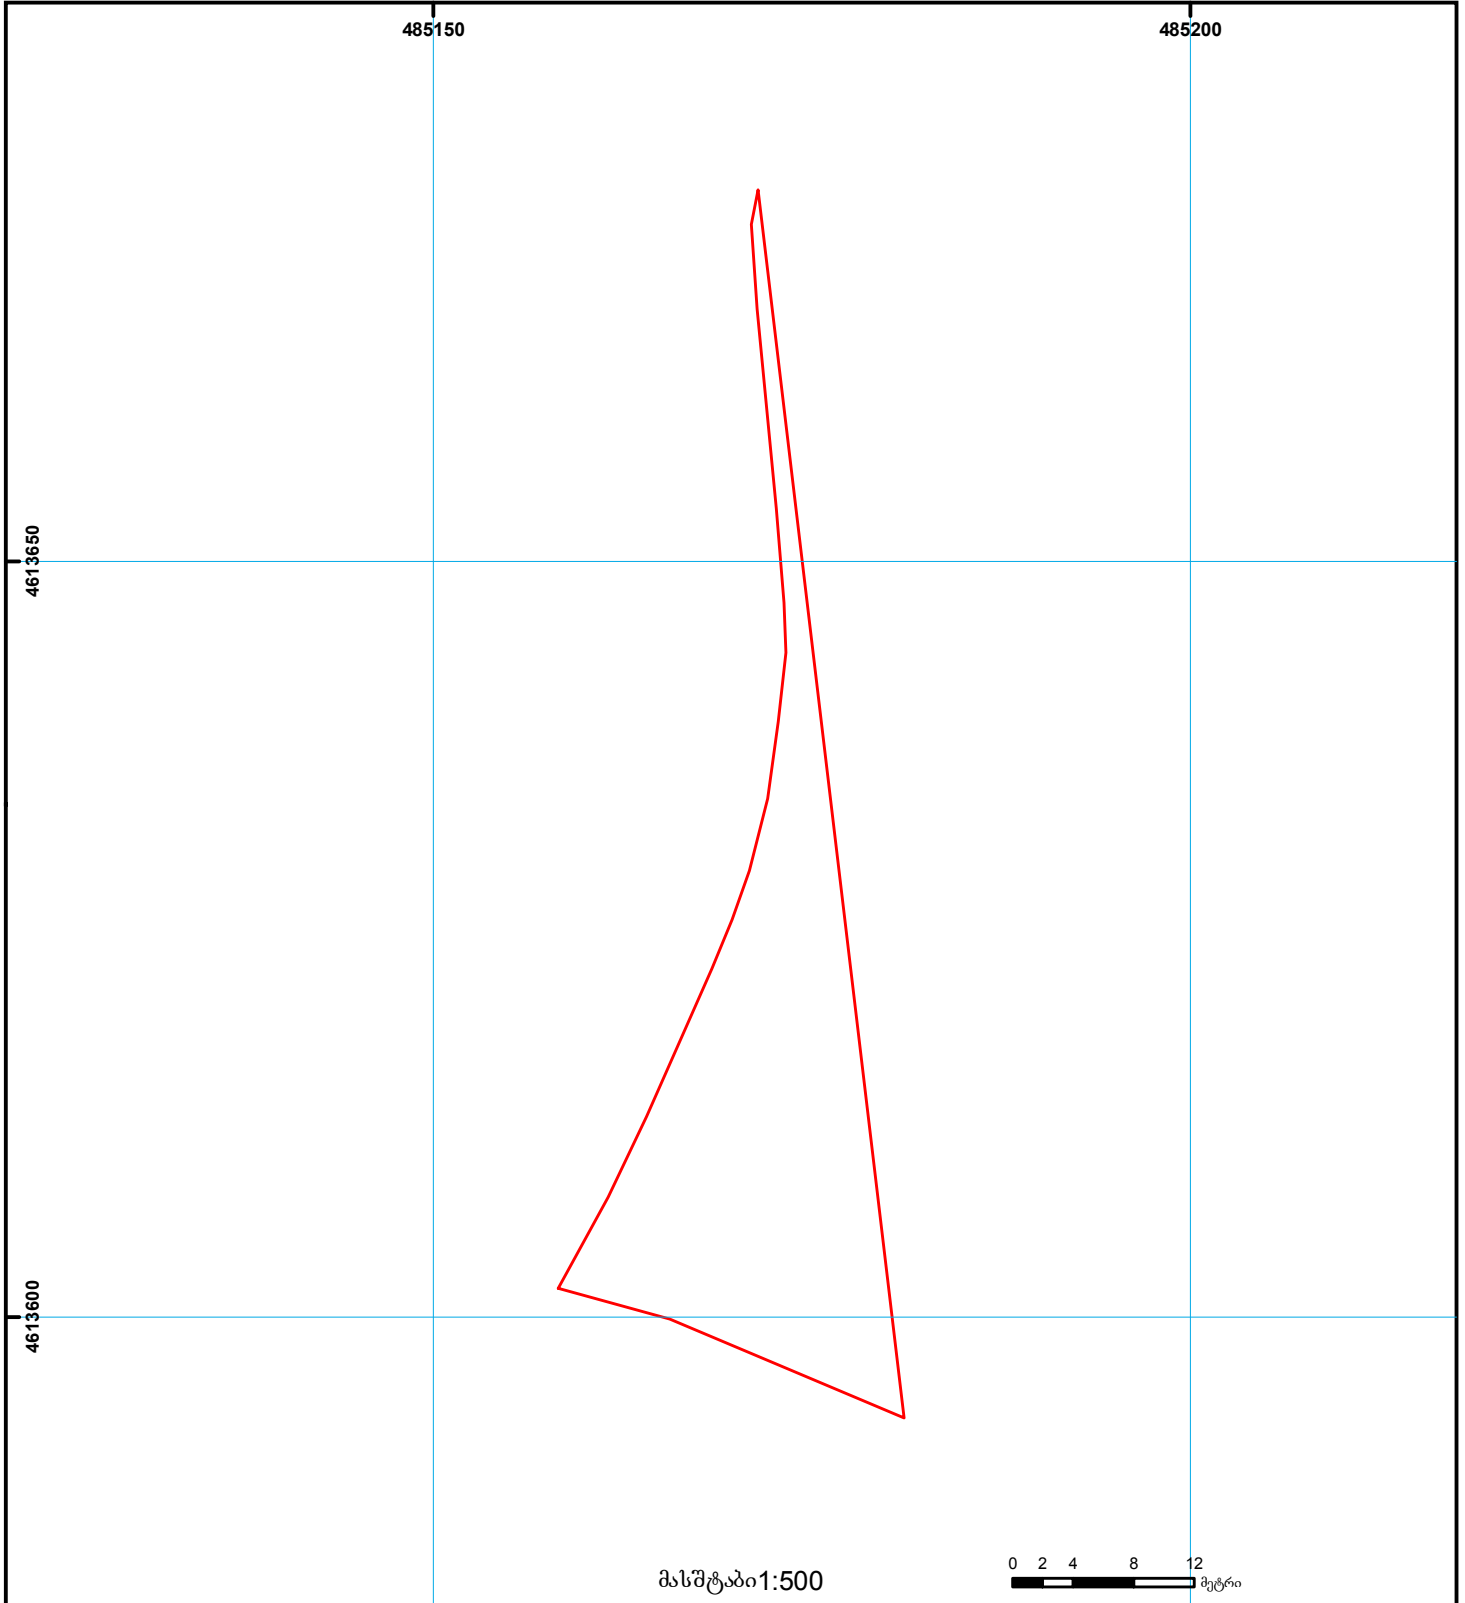

მასშტაბი 1:500

0 2 4 8 12 მეტრი

	შენიშნულ ნაკვეთებსა, პირობითი ნომერი/სართულიანობა		კალდებულება		ხაზობრივი ნაკვეთი	UTM (საერთაშორისო) სისტემის კოორდ.
	მიწის ნაკვეთის საკადასტრო საზღვარი		შენიშნულ ნაკვეთებსა		მიწისქვეშა ნაკვეთი	