


ნაკვეთი 1/3-ზე მიტანა იცვლის ადგილმდებარეობას და სცდება რეგისტრირებულ საზღვრებს

მიწის ნაკვეთის საკადასტრო კოდი: **810305124**
 განცხადების რეგისტრაციის ნომერი: **882021247454**
 მიწის ნაკვეთის ფართობი: **4000 კვ.მ.**
 დანიშნულება:
 მომზადების თარიღი: **01.04.21**

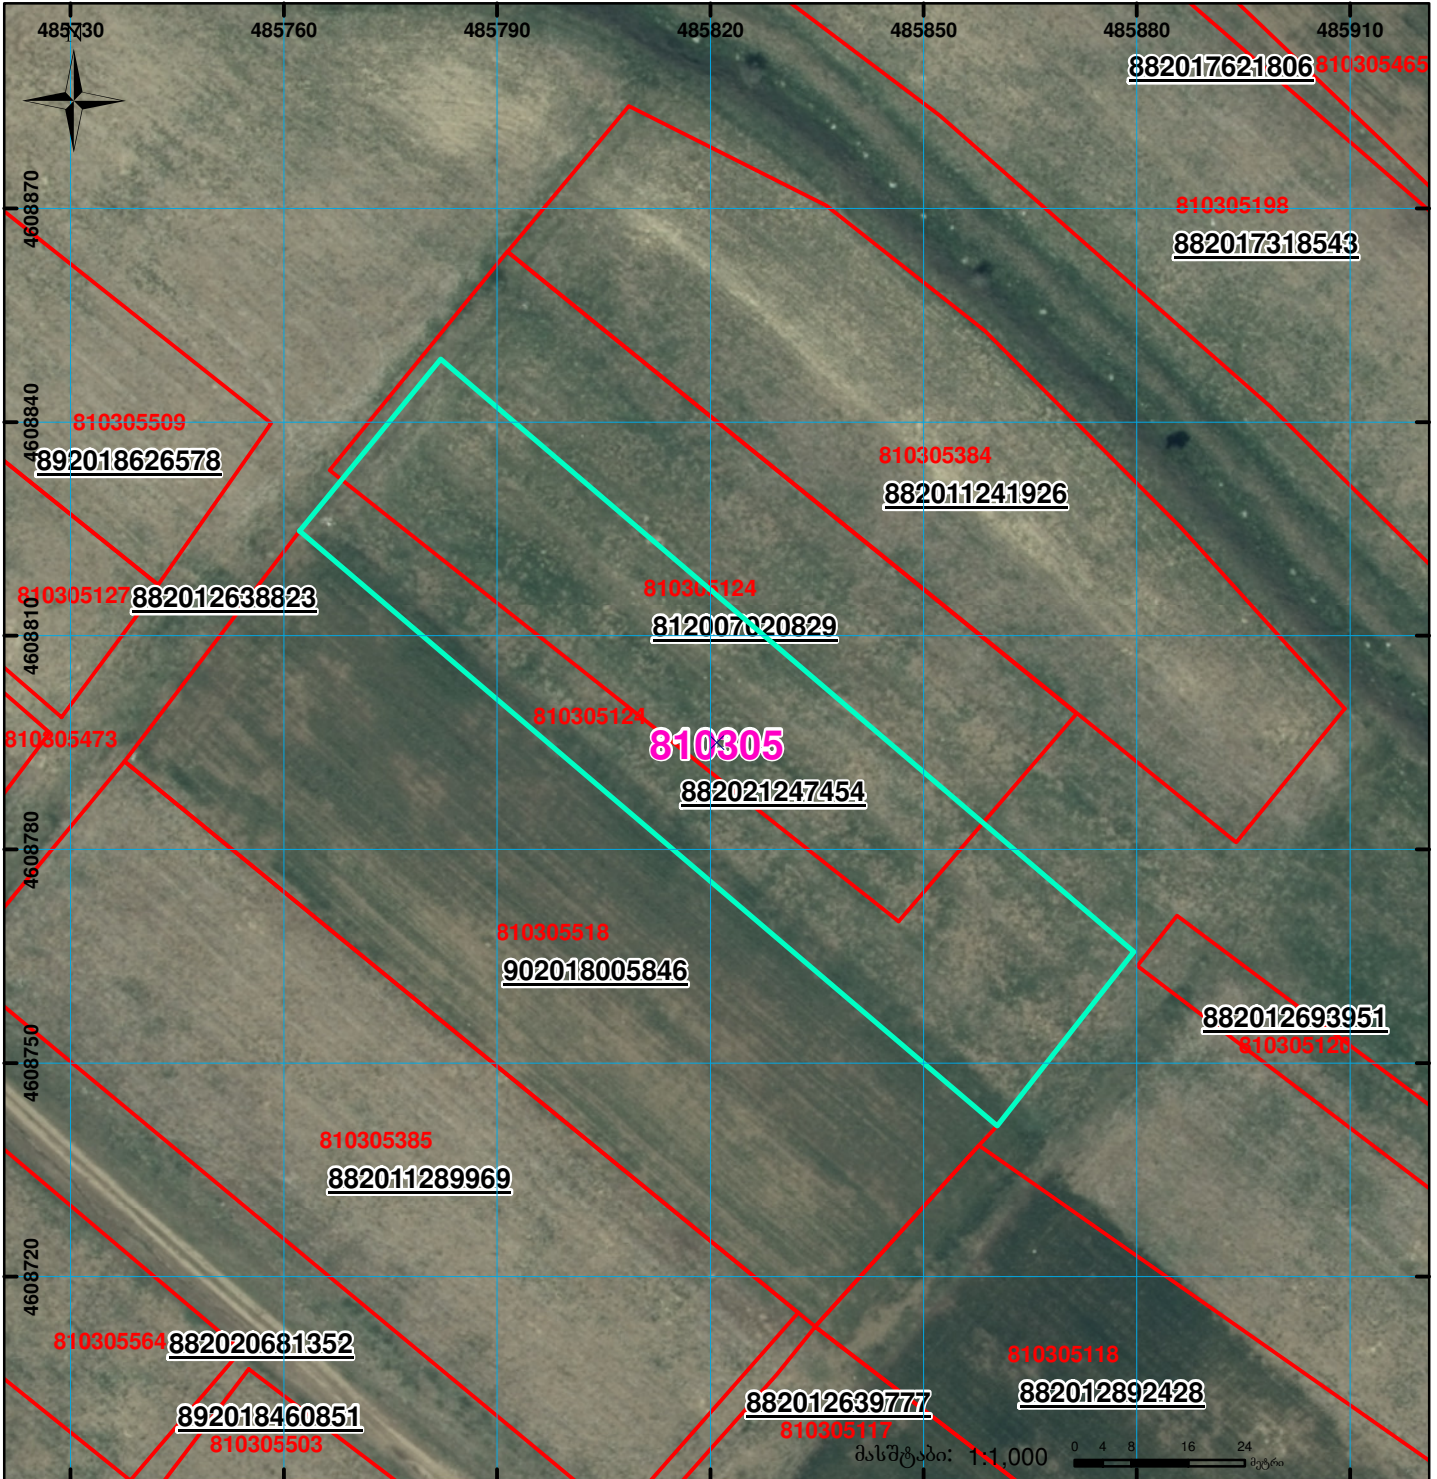

შენობა-ნაგებობა, პირობითი ნომერი/სართულიანობა	ვალდებულება	სარეგისტრაციოდ წარმოდგენილი ნაკვეთი
მიწის ნაკვეთის საკადასტრო საზღვარი	მშენებარე ნაგებობა	საზოგადოებრივი ნაგებობა

UTM (საერთაშორისო) სისტემის კოორდ.

მასშტაბი: 1:1,000