




თბილისის ადმინისტრაციული საზღვარი
 ნაკვეთი 1/3-ზე ნაკლებად იცვლის ადგილმდებარეობას
 გზის საპროექტო გუფერი (დანართი 4) 123578/17 (2022)

მიწის ნაკვეთის საკადასტრო კოდი: 01.81.08.354.027
 განცხადების რეგისტრაციის ნომერი: 882025077755
 მიწის ნაკვეთის ფართობი: 5000 კვ.მ.

მოგზაურობის თარიღი

28.01.25

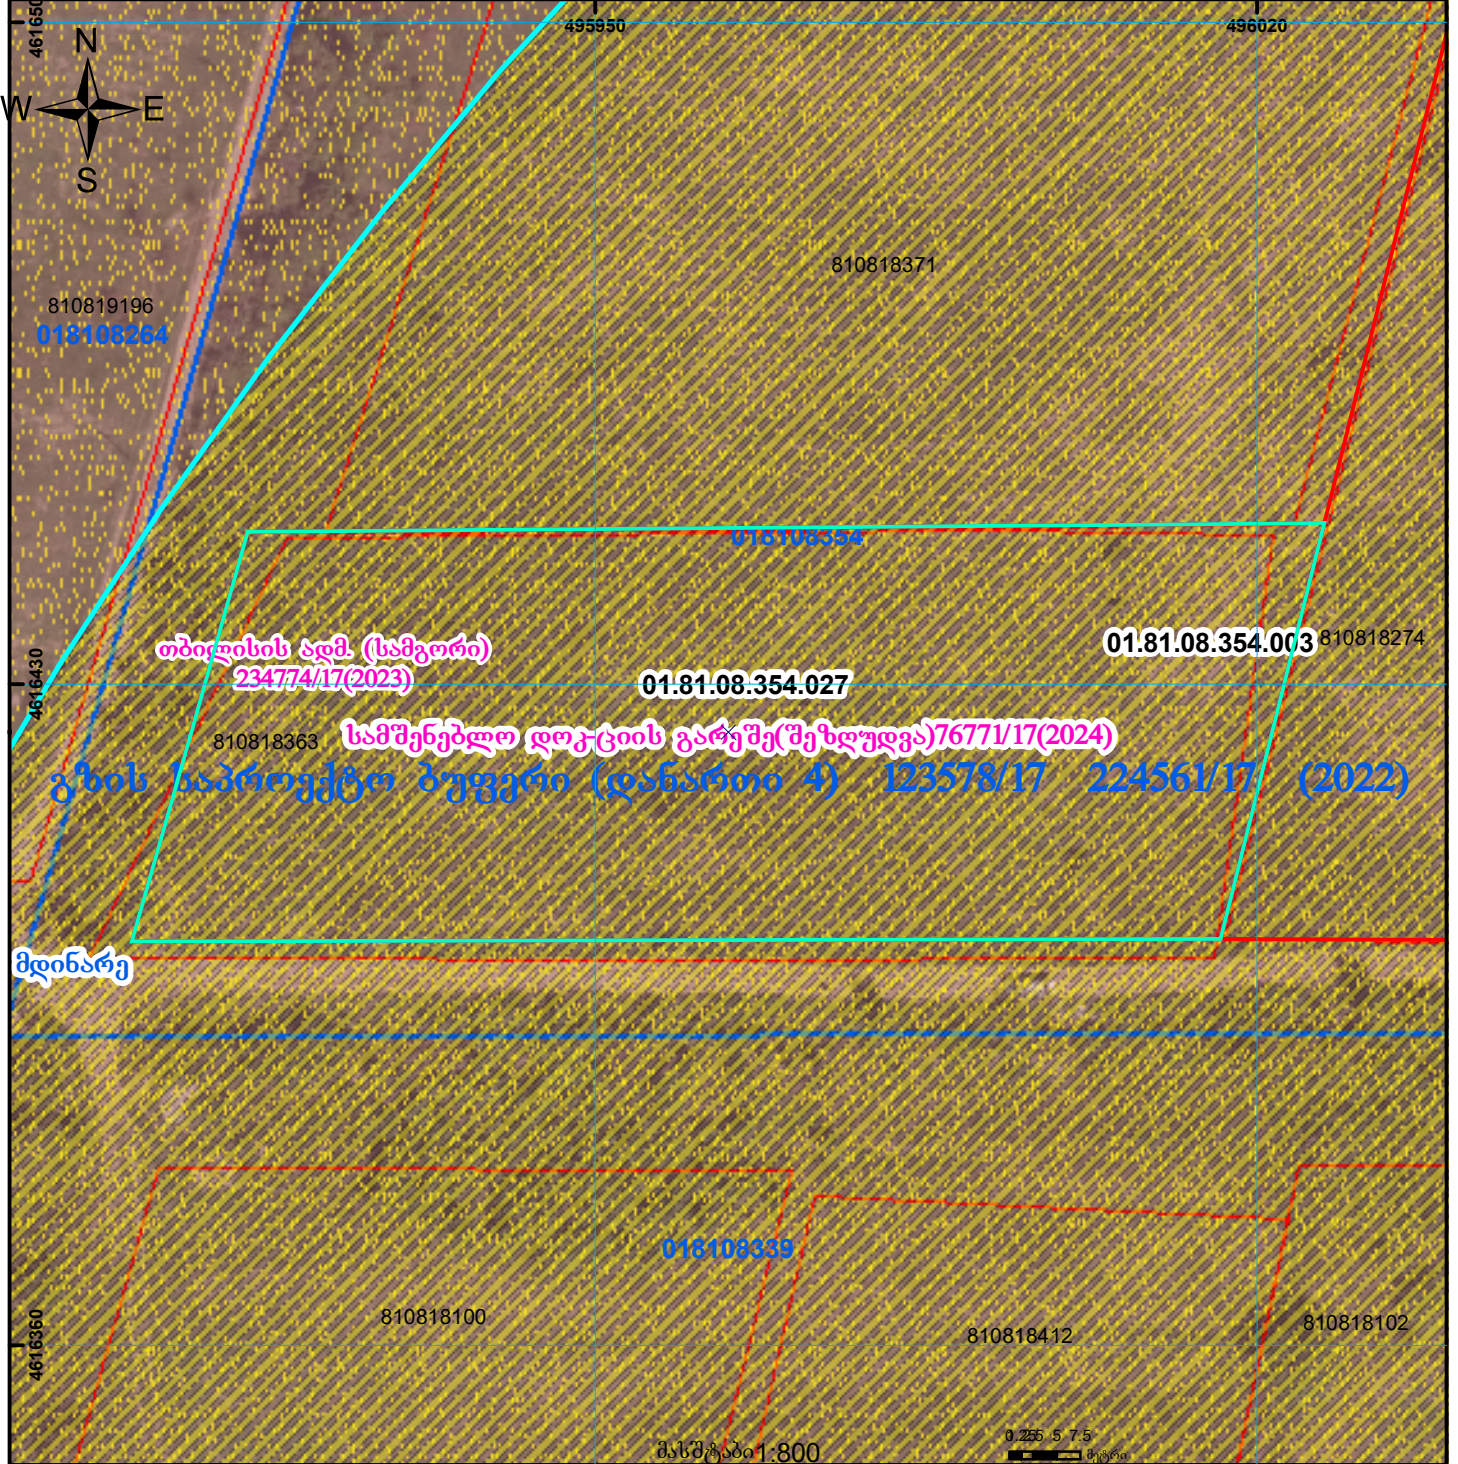

	შენიშნული ნაკვეთი, პირობითი ნომერი/სართულიანობა		ვალდებულება		საზოგადოებრივი ნაკვეთი		0.00 00.0 (საერთაშორისო) სისტემის კოორდ.
	მიწის ნაკვეთის საკადასტრო საზღვარი		მშენებარე ნაკვეთი		მიწისქვეშა ნაკვეთი		