



# საკადასტრო გეგმა

საჯარო რეესტრის ეროვნული  
სააგენტო

საკადასტრო კოდი: **28.22.23.191**

ნაკვეთის დანიშნულება:


სასოფლო-სამეურნეო

განცხადების ნომერი: **892018168967**

ფართობი:

**9201 კვ.მ (WGS 84 / UTM zone 38N)**

მომზადების თარიღი: **12/07/2018**

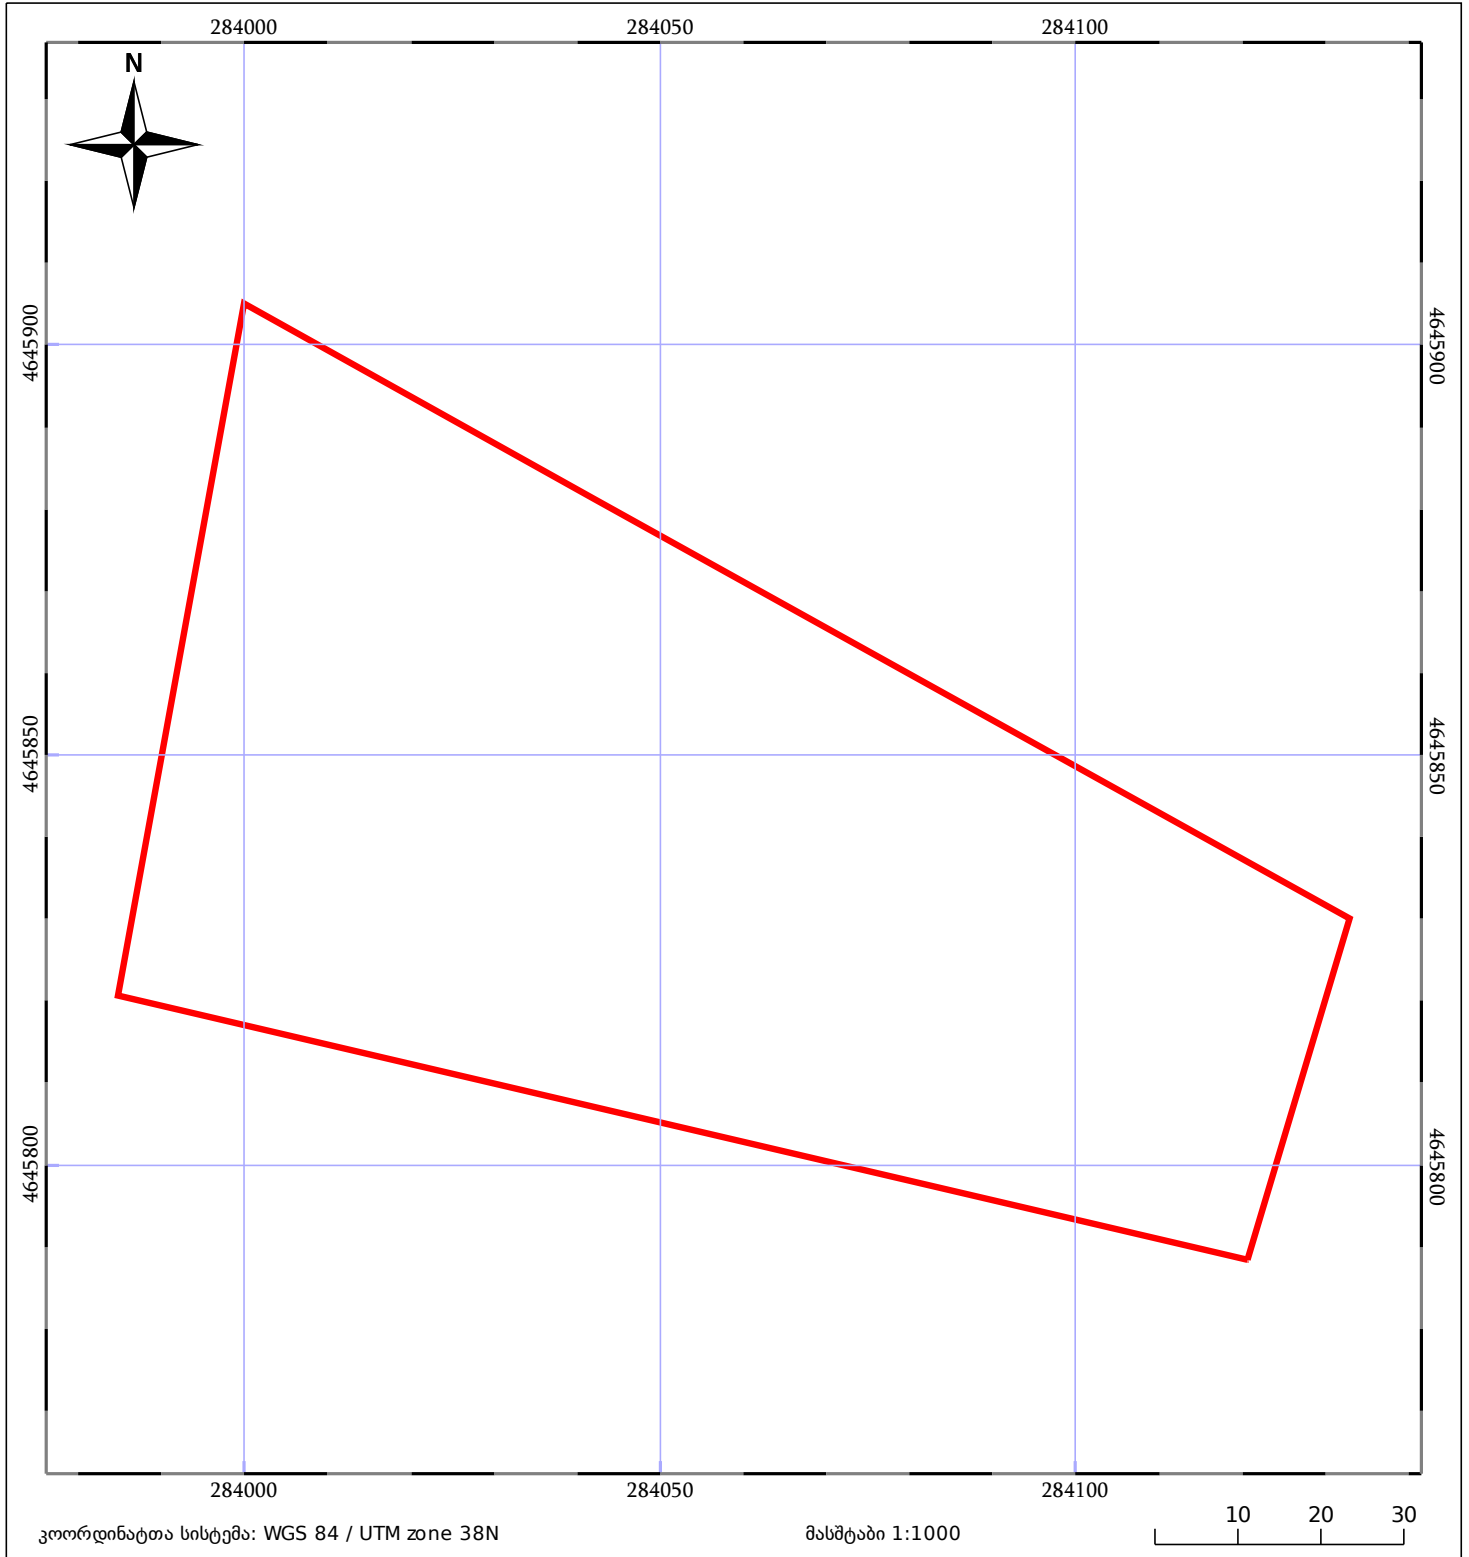

მშენებარე ნაგებობა	მენობა/ნაგებობა	ტყის ფონდი
ნაკვეთის საკადასტრო საზღვარი	ხაზობრივი ნაგებობა	ვალდებულება