


მიწის ნაკვეთის საკადასტრო კოდი: 861224403  
 ბანცხალების რეგისტრაციის ნომერი: 882022153367  
 მიწის ნაკვეთის ფართობი: 510 კვ.მ.  
 დანიშნულება:  
 მომზადების თარიღი: 13.09.22

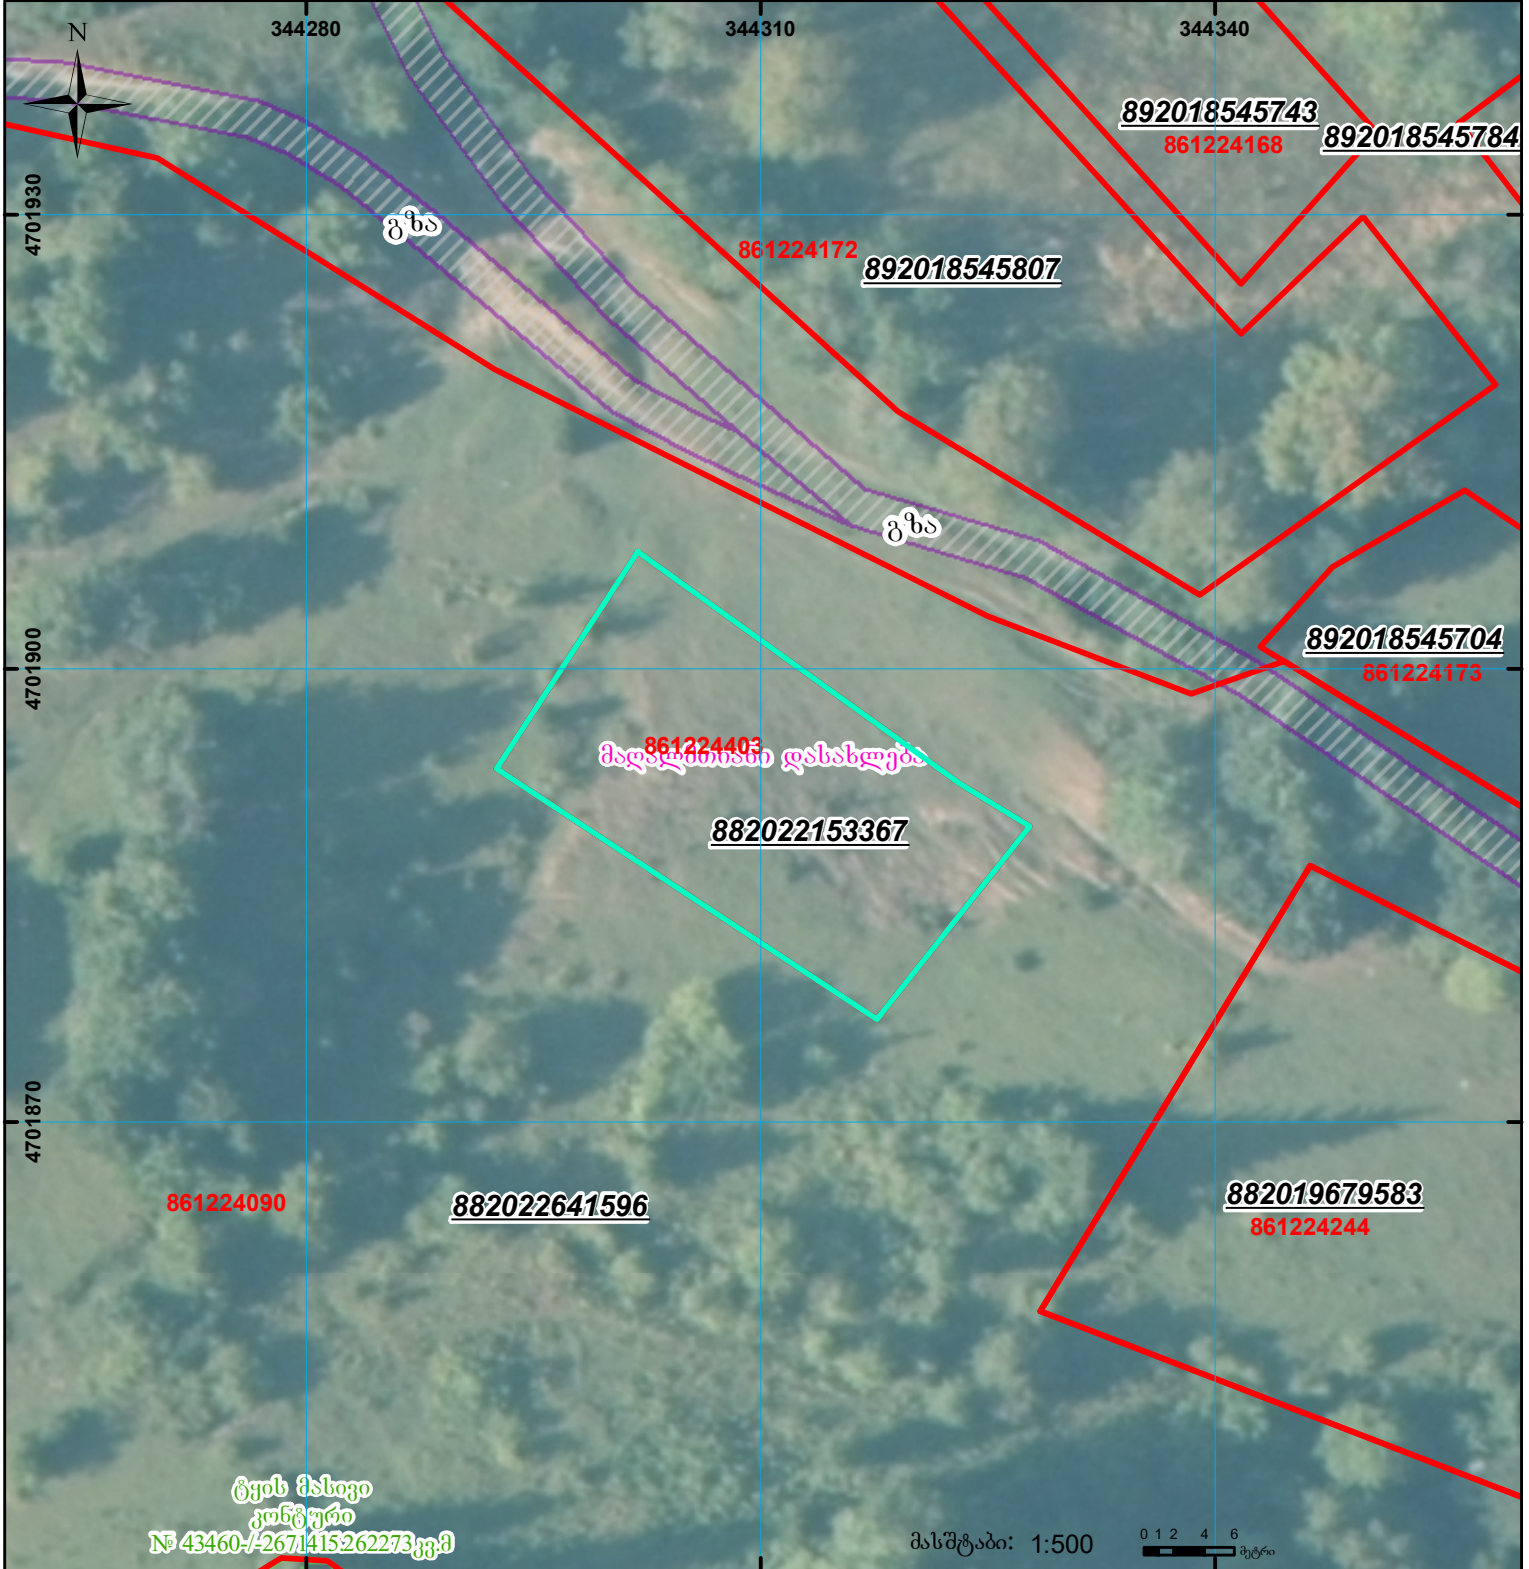

ტყის მასივი  
 კონტური  
 № 43460-1/2671415262273 კვმ

	შენიშნული ნაკვეთი, პირობითი ნომერი/სართულიანობა		ვალდებულება		სარეგისტრაციოდ წარმოდგენილი ნაკვეთი
	მიწის ნაკვეთის საკადასტრო საზღვარი		მშენებარე ნაკვეთი		საზობრივი ნაკვეთი

00°0' 0.00"  
 UTM (საერთაშორისო) სისტემის კოორდ.