


მიწის ნაკვეთის საკადასტრო კოდი: **715648 063**
 განაცხადების რეგისტრაციის ნომერი: **892024042907**
 მიწის ნაკვეთის ფართობი: **544 კვ.მ.**
 დანიშნულება: **18.07.24**
 მომზადების თარიღი:

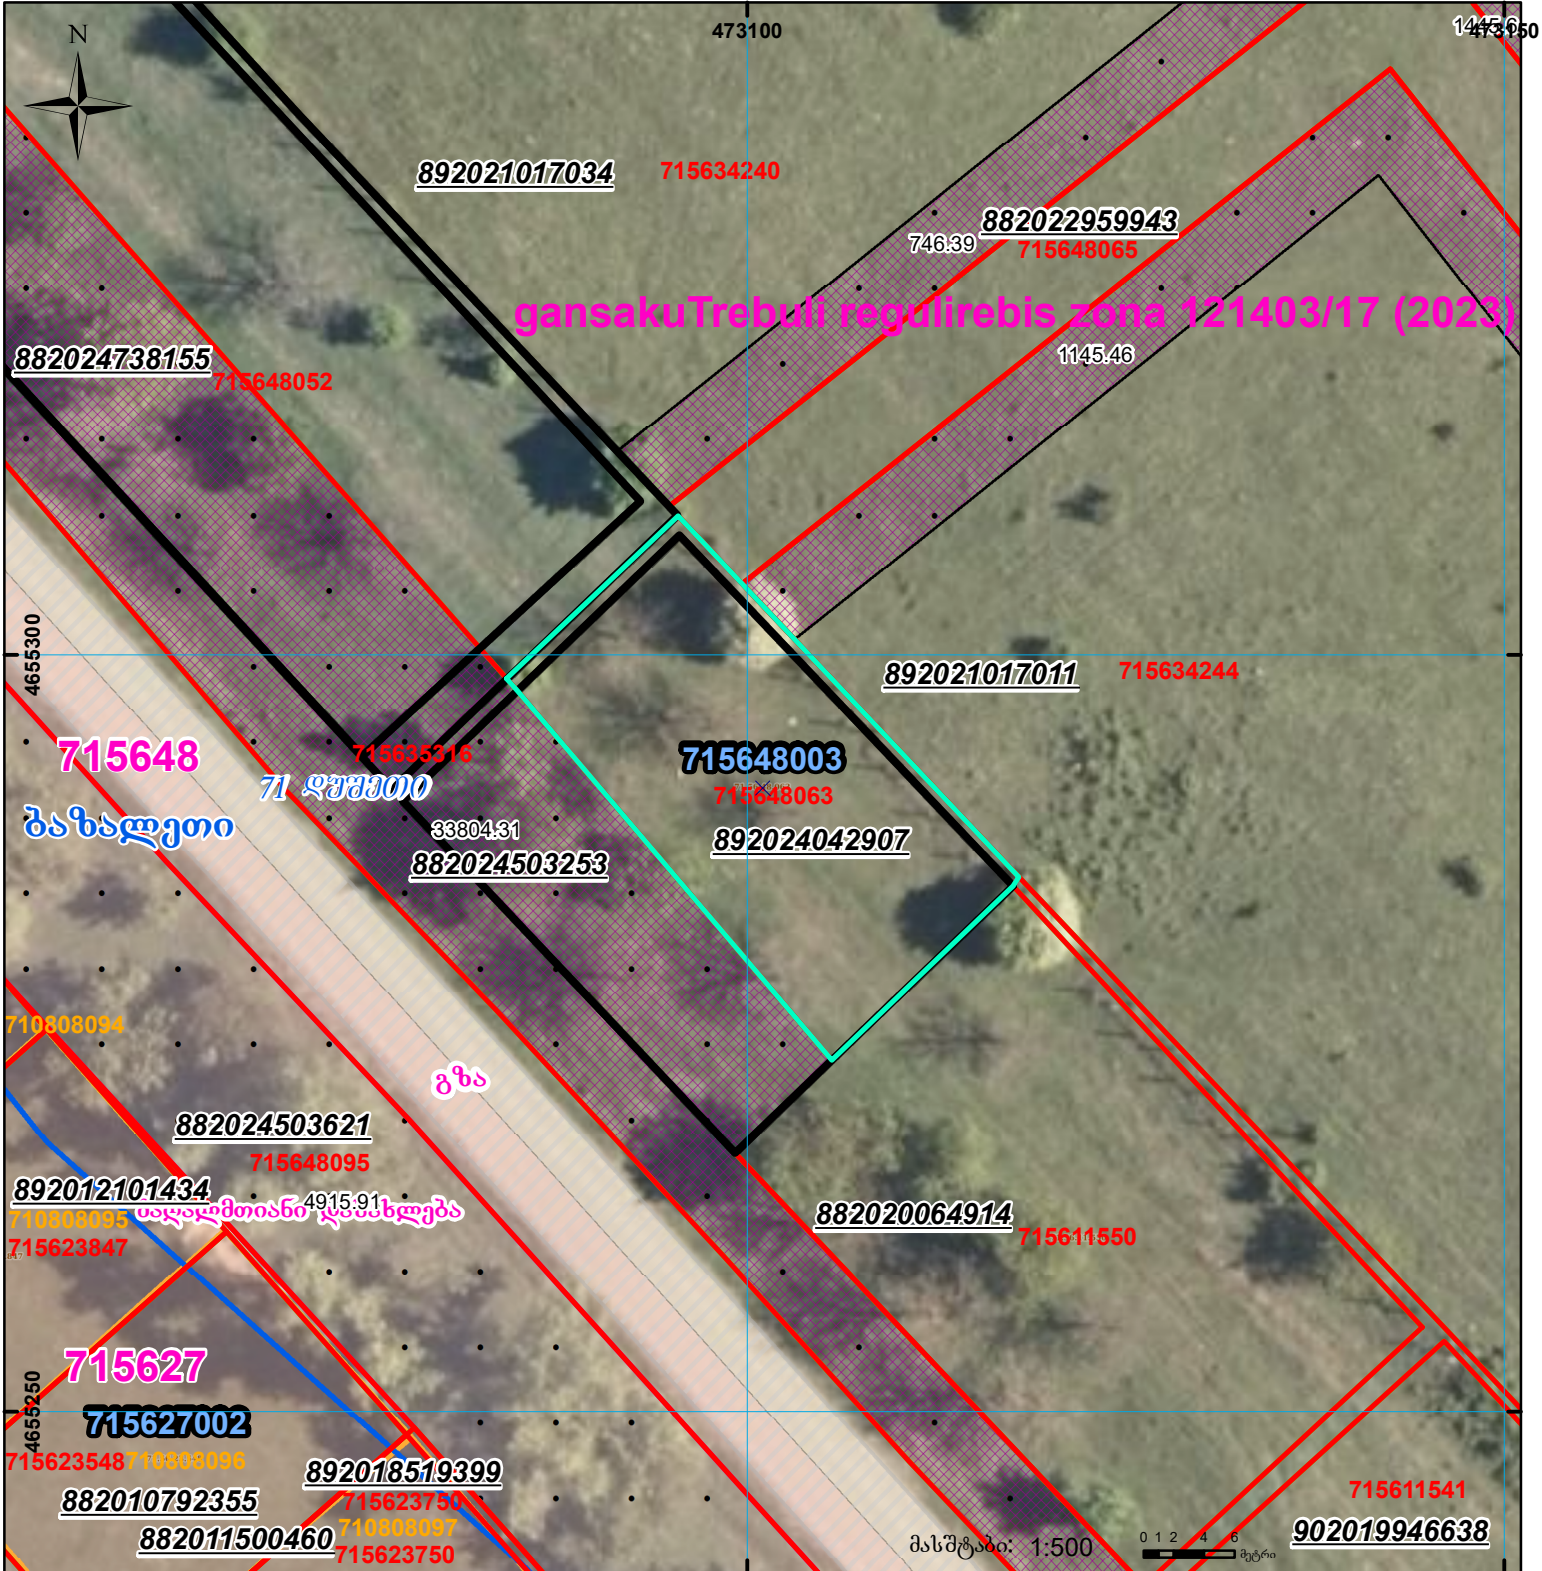

	შენიშნული ნაკვეთების, პირობითი ნომერი/სართულიანობა		ვალდებულება		სარეგისტრაციოდ წარმოდგენილი ნაკვეთი
	მიწის ნაკვეთის საკადასტრო საზღვარი		შუენებარე ნაკვეთობა		საზოგადოებრივი ნაკვეთობა