



საქართველოს იუსტიციის სამინისტრო
საჯარო რეგისტრის ეროვნული სააგენტო

საკადასტრო გეგმა

საჯარო რეგისტრის
ეროვნული სააგენტო


მიწის ნაკვეთის საკადასტრო კოდი: 01.12.07.009.009

განცხადების რეგისტრაციის ნომერი 882010943031

მიწის ნაკვეთის ფართობი: 1688 კვ.მ.

დანიშნულება: არასასოფლო-სამეურნეო

მომზადების თარიღი 24.12.10

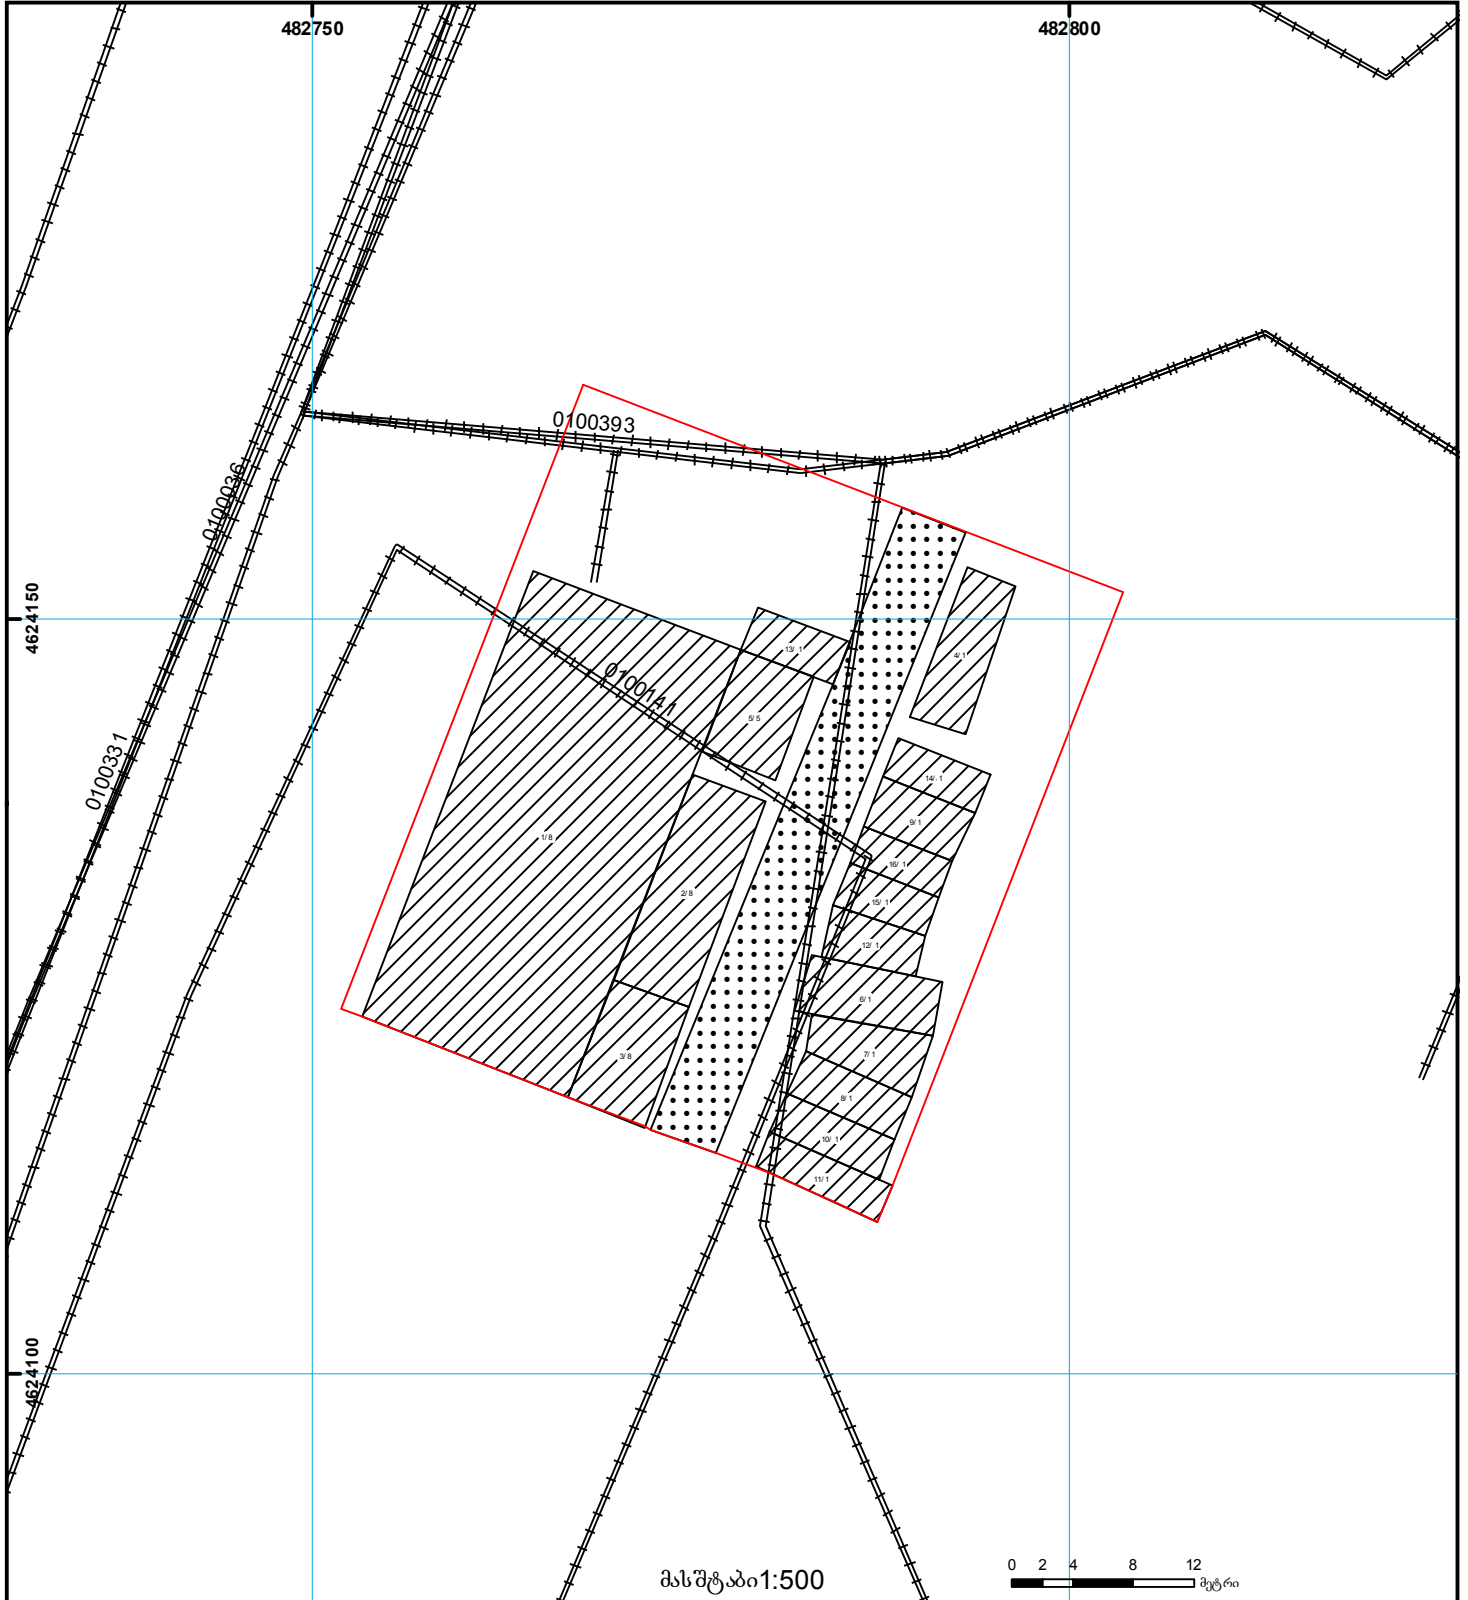

მასშტაბი 1:500

0 2 4 8 12
მეტრი

	შენიშვნა-ნაგებობა, პირობითი ნომერი/სართულიანობა		ვალდებულება		საზოგადოებრივი ნაგებობა
	მიწის ნაკვეთის საკადასტრო საზღვარი		შეზღუდვები ნაგებობა		მიწისქვეშა ნაგებობა

00.0
0.00
UTM
(საერთაშორისო)
სისტემის კოორდ.