




საქართველოს იუსტიციის მინისტრო  
საჯარო რეგისტრაციის ეროვნული სააგენტო  
საკადასტრო გეგმა

საჯარო რეგისტრაციის ეროვნული სააგენტო

მიწის ნაკვეთის საკადასტრო კოდი: 01.11.13.008.007  
განცხადების რეგისტრაციის ნომერი: 882009401646  
მიწის ნაკვეთის ფართობი: 2572 კვ.მ.  
დანიშნულება: არასასოფლო-სამეურნეო  
მომზადების თარიღი: 09.12.09

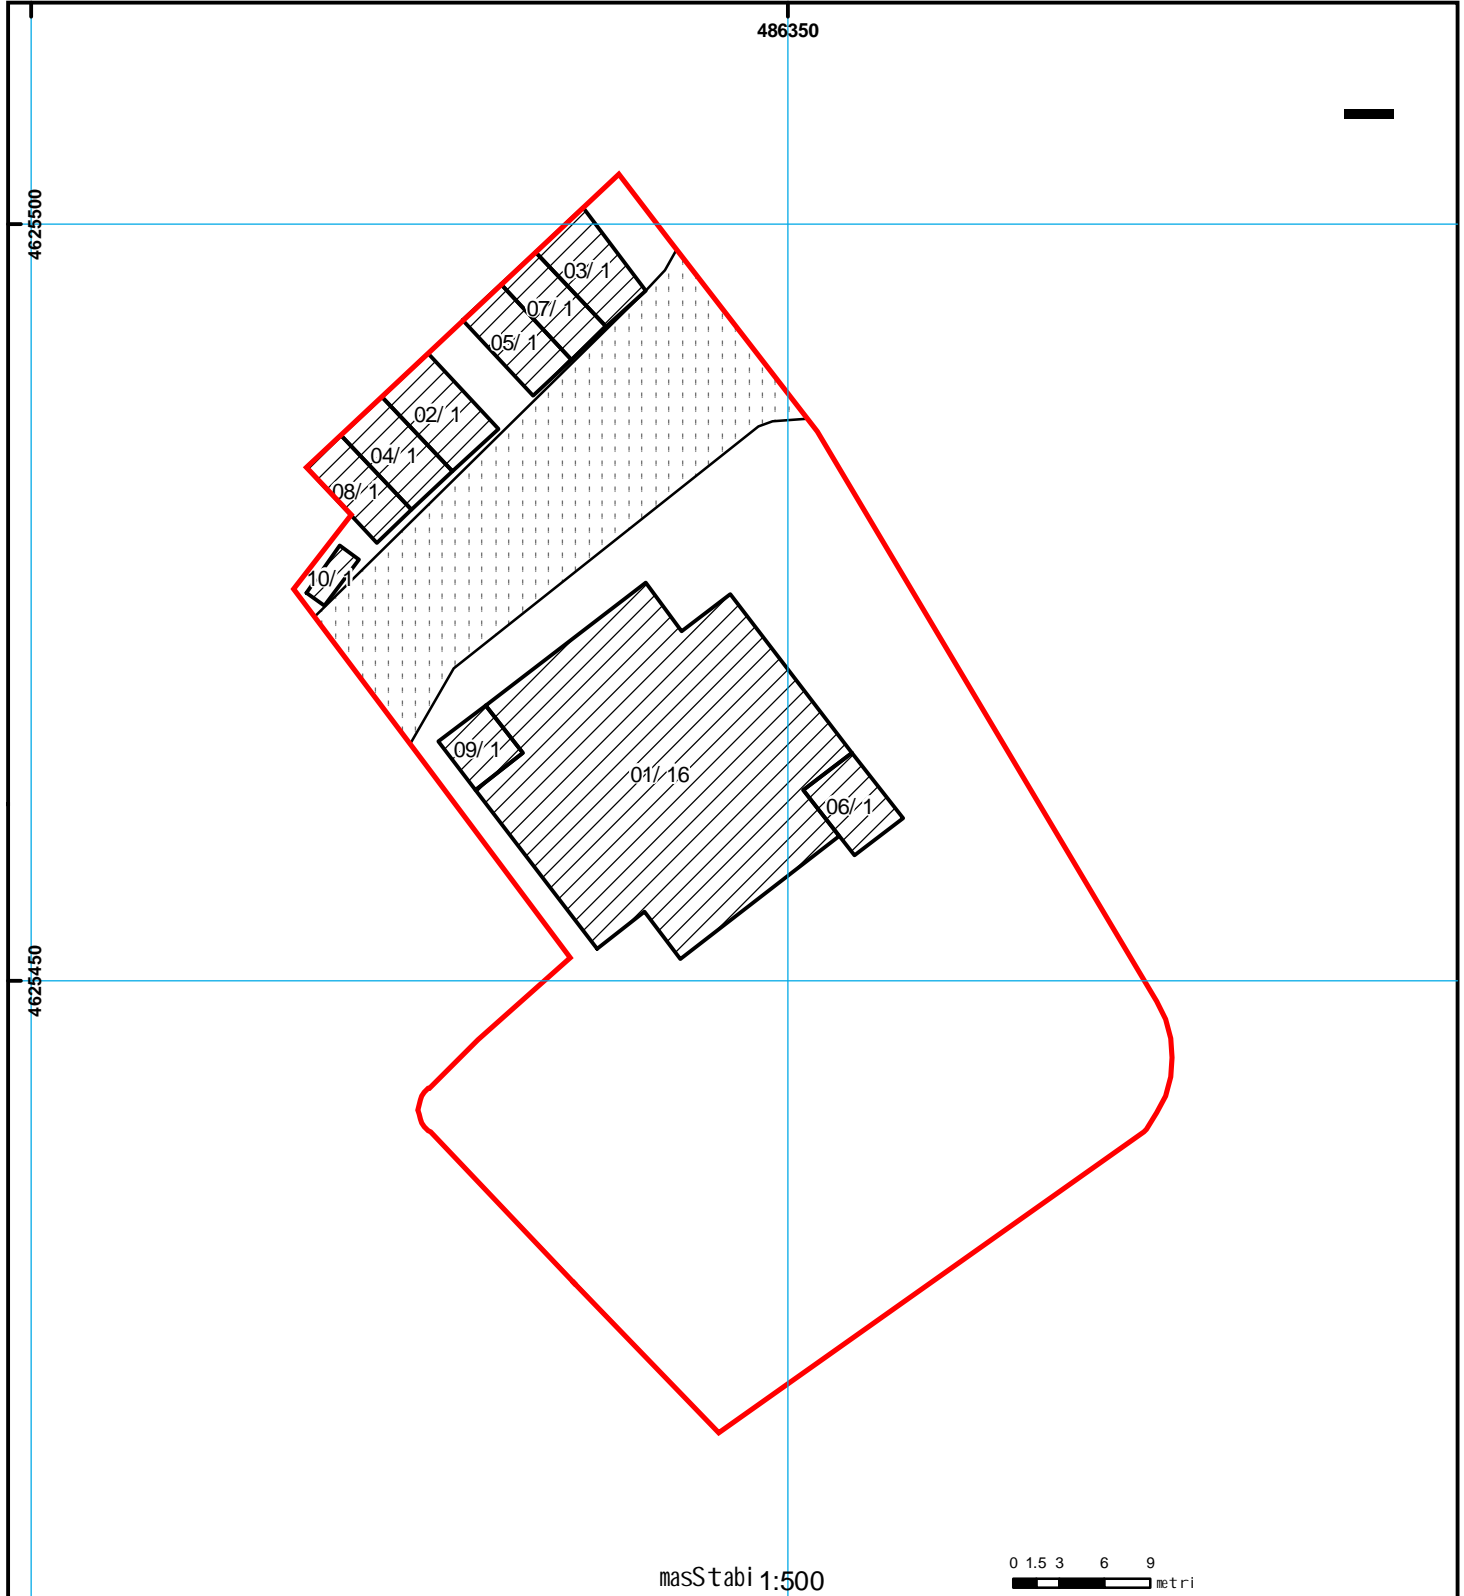

masStabi 1:500

|      |  |  |                    |  |                      |   |
|------|--|--|--------------------|--|----------------------|---|
| 01/2 | სენობა-ნაგებობა,<br>პირობითი ნომერი/სართულიანობა |  | ვალდებულება        |  | ხაზობრივი ნაგებობა   | 0.00<br>00°0<br>UTM (საერთაშორისო)<br>სისტემის კოორდ. |
|      | მიწის ნაკვეთის საკადასტრო საზღვარი               |  | მსენებარე ნაგებობა |  | მიწის სვესა ნაგებობა |   |