



საკადასტრო გეგმა

საჯარო რეესტრის ეროვნული
სააგენტო

საკადასტრო კოდი: 72.02.40.105

ნაკვეთის დანიშნულება:

სასოფლო-სამეურნეო

განცხადების ნომერი: 892017012937


ფართობი:

6002 კვ.მ (WGS 84 / UTM zone 38N)

მომზადების თარიღი: 26/10/2017

ვალდებულების ფართობი :

985 კვ.მ (WGS 84 / UTM zone 38N)

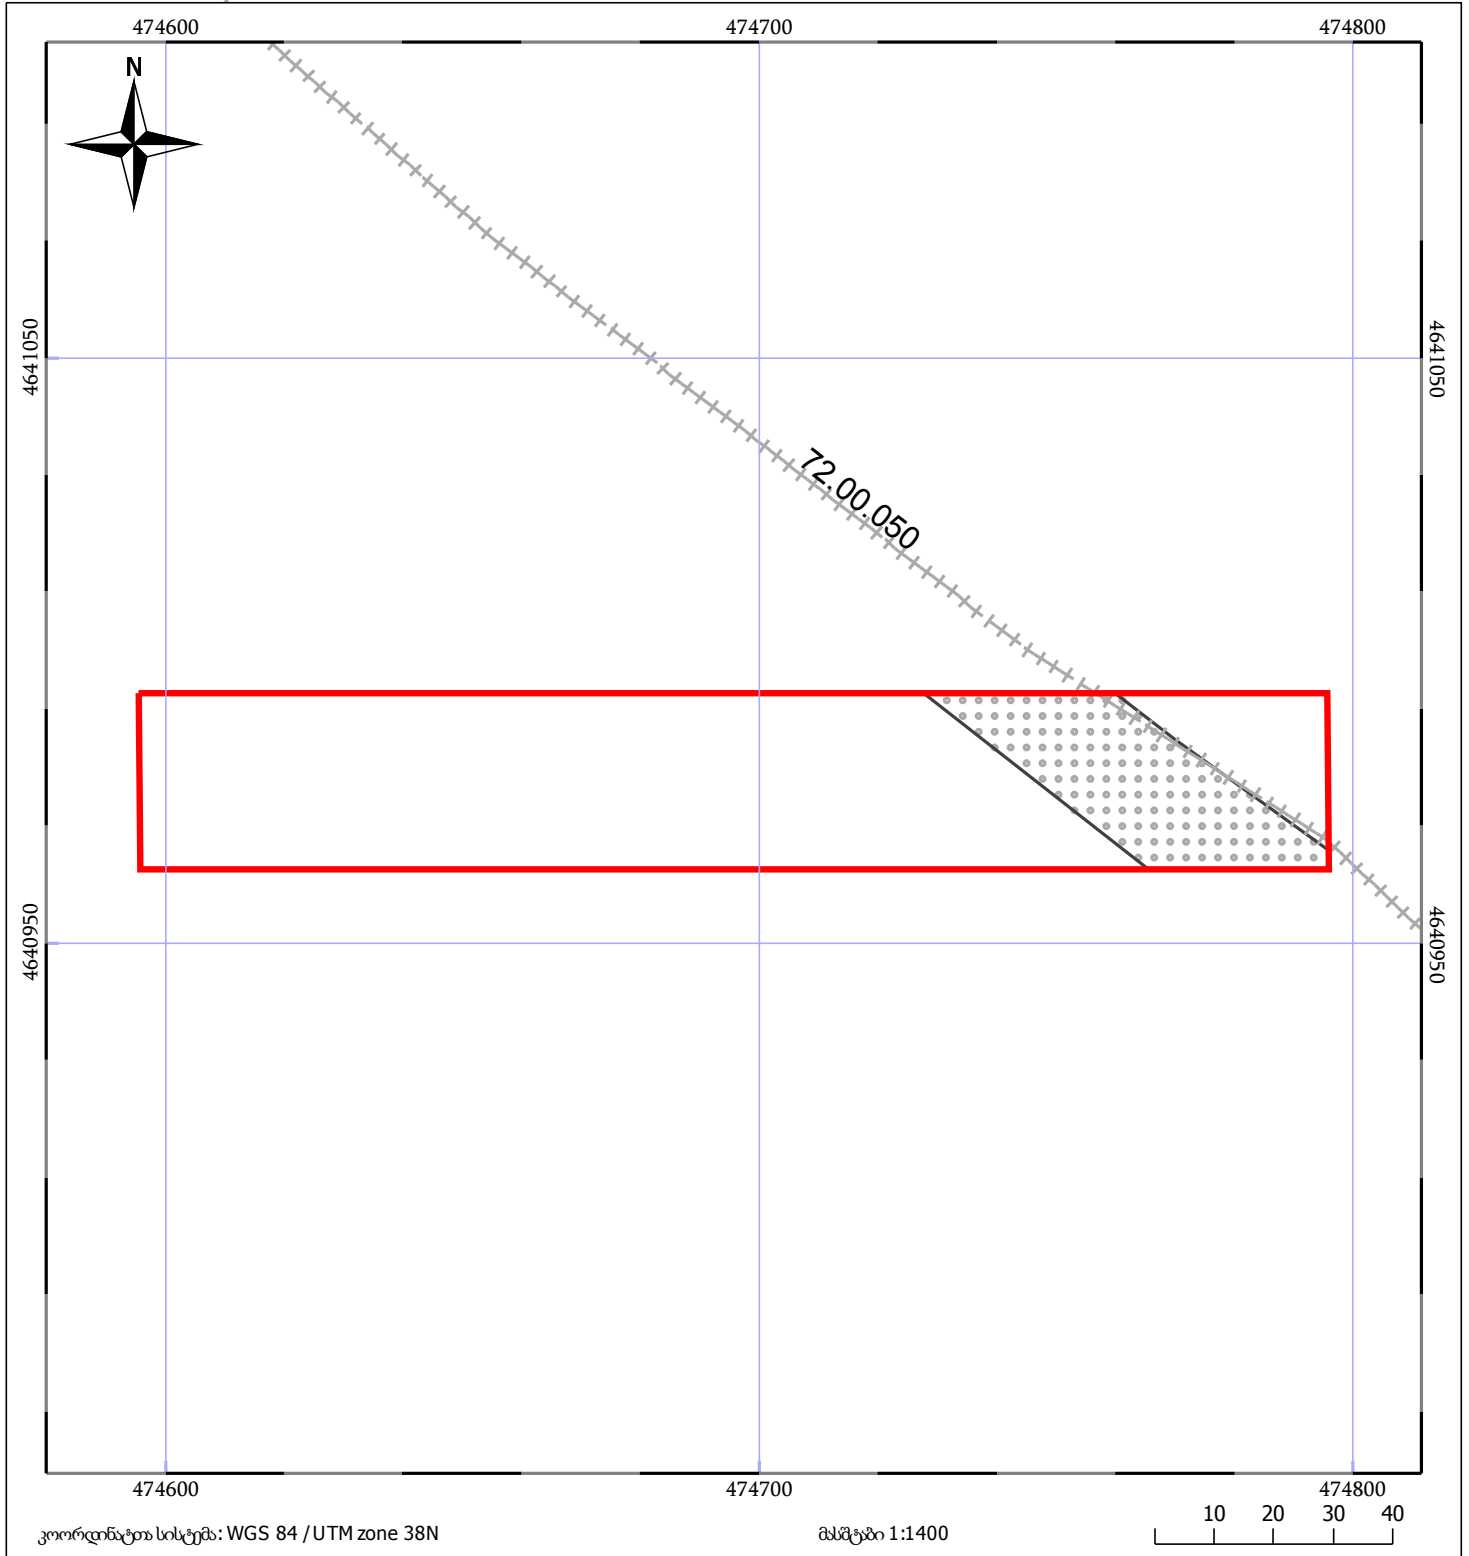

05/25 მშენებარე ნაგებობა	05/25 შენობა/ნაგებობა	ტყის ფონდი
ნაკვეთის საკადასტრო საზღვარი	ხაზობრივი ნაგებობა	ვალდებულება