



საკადასტრო გეგმა

საჯარო რეესტრის ეროვნული
სააგენტო

საკადასტრო კოდი: **43.13.43.011**

ნაკვეთის დანიშნულება:

სასოფლო-სამეურნეო


განცხადების ნომერი: **882023790599**

ფართობი:

6044 კვ.მ (WGS 84 / UTM zone 38N)

6043 კვ.მ (WGS 84 / UTM zone 37N)

მომზადების თარიღი: **27/07/2023**

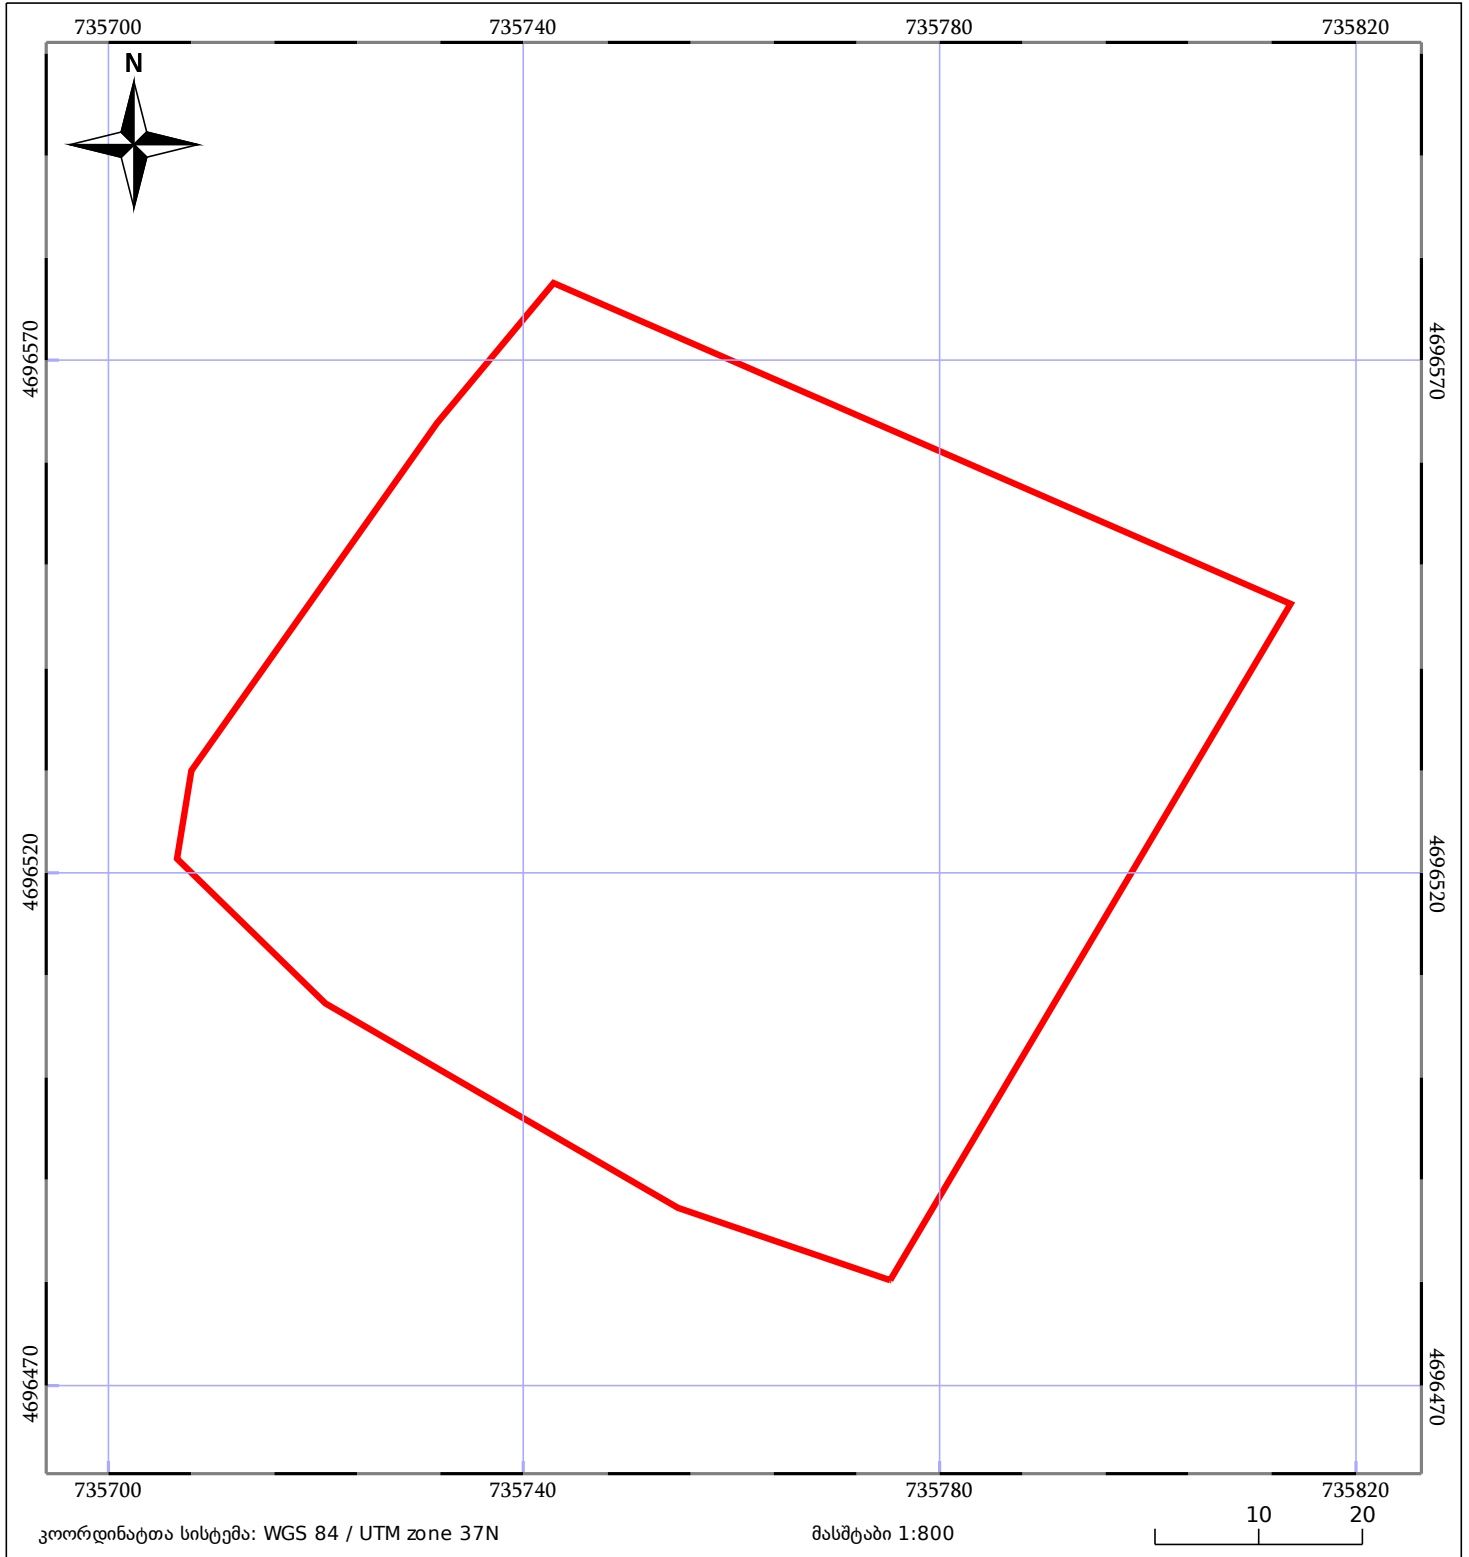

05/25 მშენებარე ნაგებობა	ნაკვეთის საკადასტრო საზღვარი	05/25 შენობა/ნაგებობა
საზღვრული ნაგებობა	ტყის ფონდი	ვალდებულება