



საკადასტრო გეგმა

საჯარო რეესტრის ეროვნული
სააგენტო

საკადასტრო კოდი: **01.14.06.007.055**

განცხადების ნომერი: **882020367131**


მომზადების თარიღი: **30/06/2020**

ნაკვეთის დანიშნულება:

ფართობი:

არასასოფლო საშენი

2019 კვ.მ (WGS 84 / UTM zone 38N)

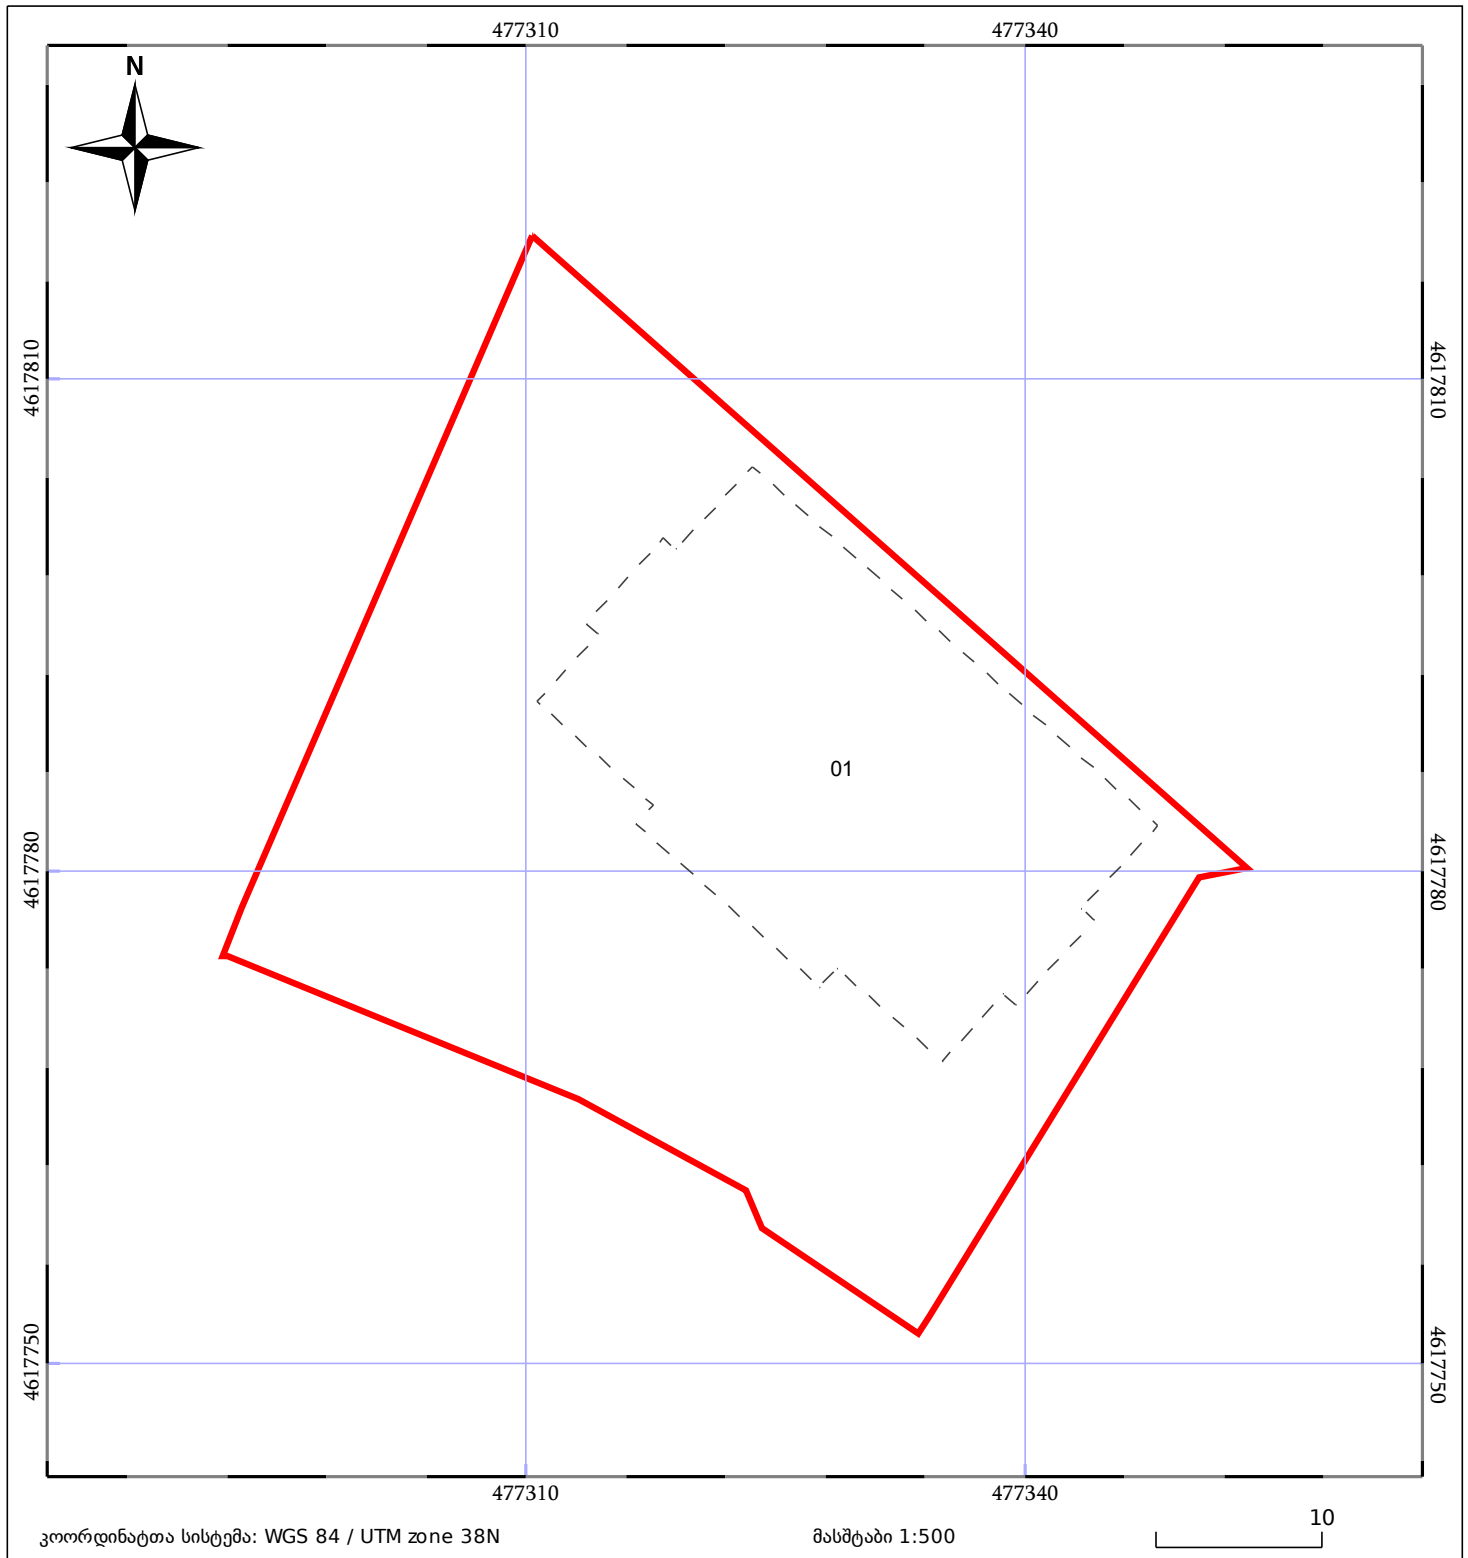

05/25	მშენებარე ნაგებობა		ნაკვეთის საკადასტრო საზღვარი	05/25	შენობა/ნაგებობა
	საზღვრული ნაგებობა		ტყის ფონდი		ვალდებულება