


განცხადების რეგისტრაციის ნომერი:  
 მიწის ნაკვეთის საკადასტრო კოდი:  
 მიწის ნაკვეთის ფართობი:  
 ღანიშნულუბა:  
 მომზადების თარიღი

892023283956  
 01.72. 14. 044.060  
 2512 კვ.მ.  
 22.11.23

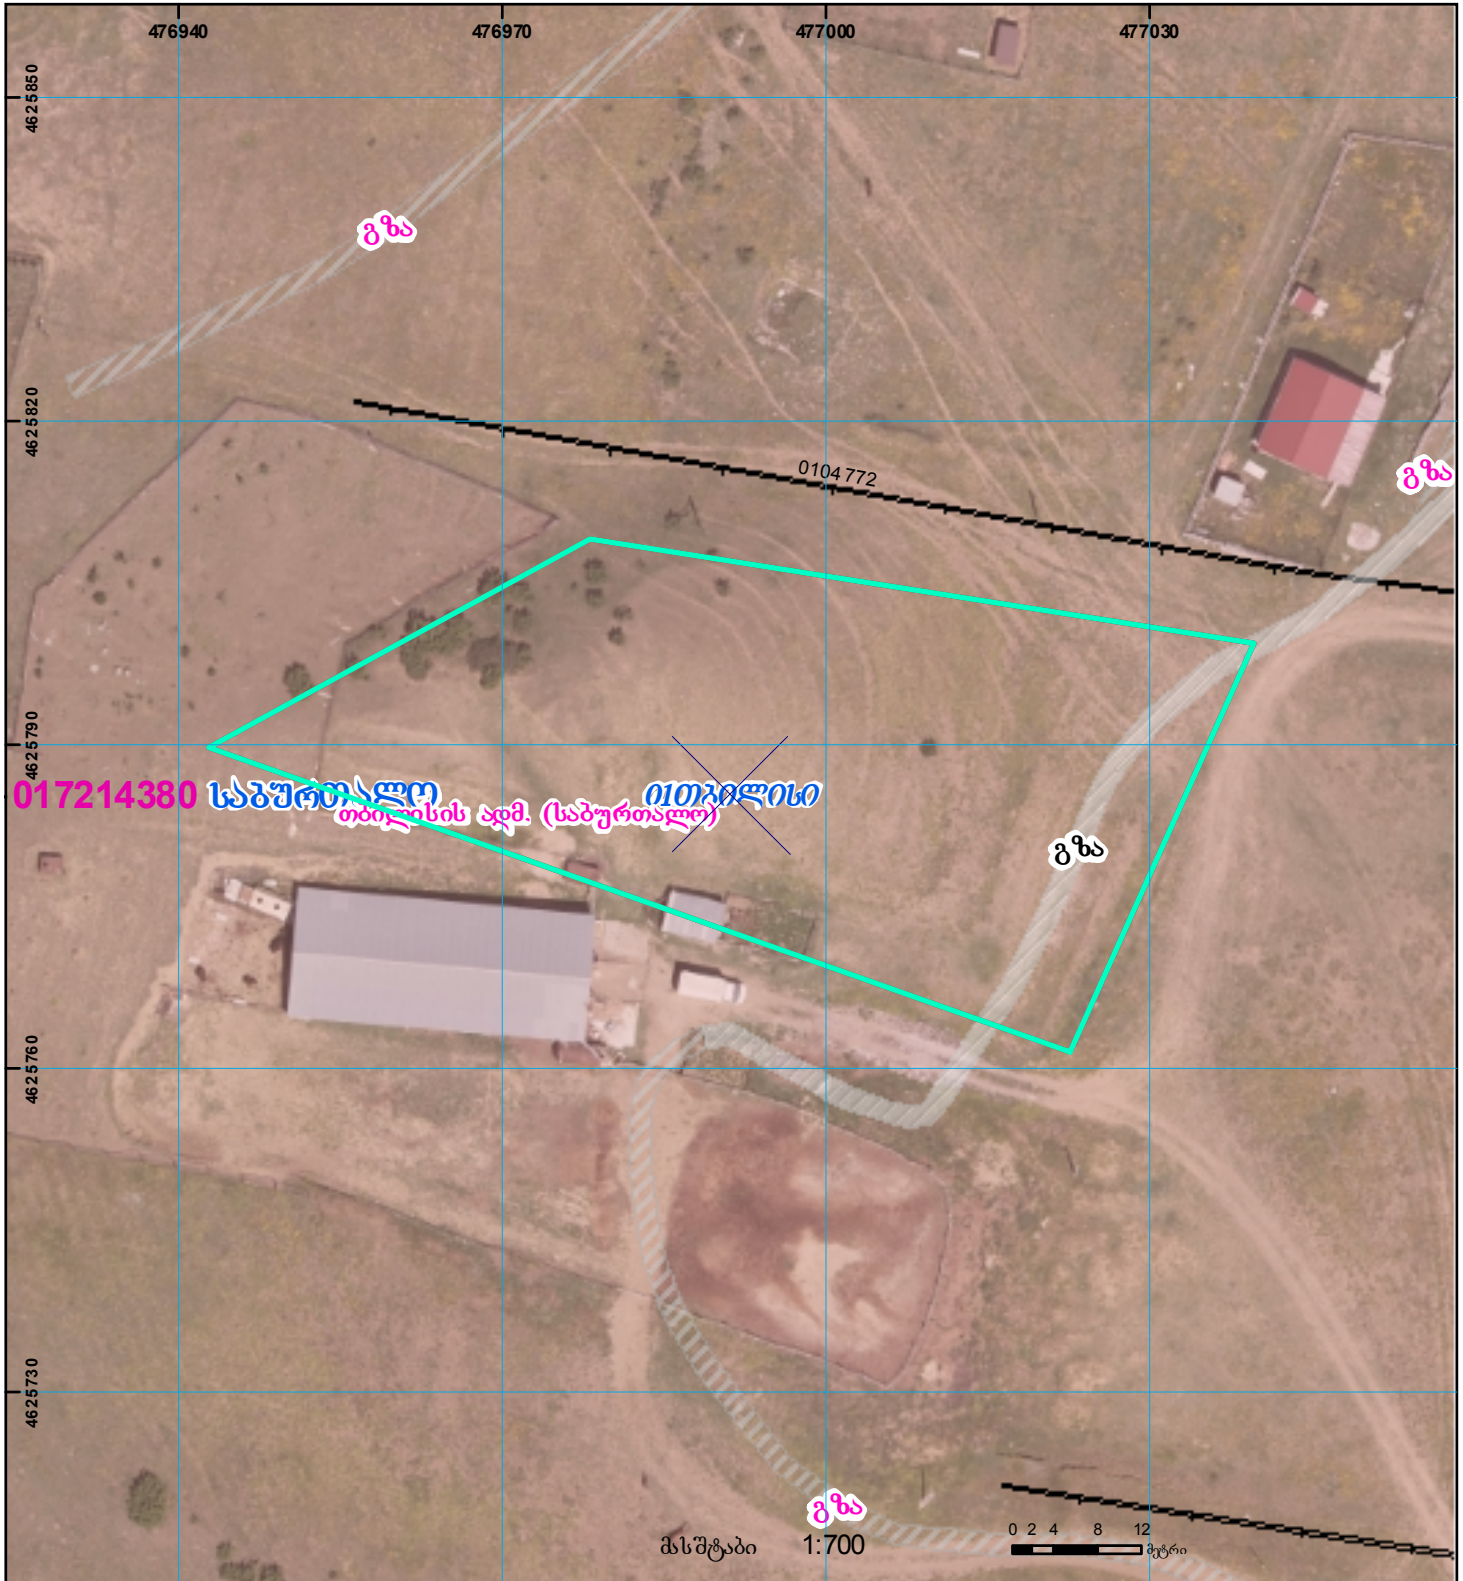

	შენიშნული-ნაგებობა, პირობითი ნომერი/სართულიანობა		ფაღვლებულება		საზღორივი ნაგებობა	UTM (საერთაშორისო) სისტემის კოორდ.
	მიწის ნაკვეთის საკადასტრო საზღვარი		შენიშნული ნაგებობა		მიწის ქვეშა ნაგებობა	