




საქართველოს იუსტიციის სამინისტრო
საჯარო რეგისტრის ეროვნული სააგენტო

საკადასტრო გეგმა

საჯარო რეგისტრის
ეროვნული სააგენტო

მიწის ნაკვეთის საკადასტრო კოდი: 01.72.14.012.253
განცხადების რეგისტრაციის ნომერი 882013454989
მიწის ნაკვეთის ფართობი: 1001 კვ.მ.
დანიშნულება: არასასოფლო-სამეურნეო
გომოყვანის ტარიფი 20.09.13

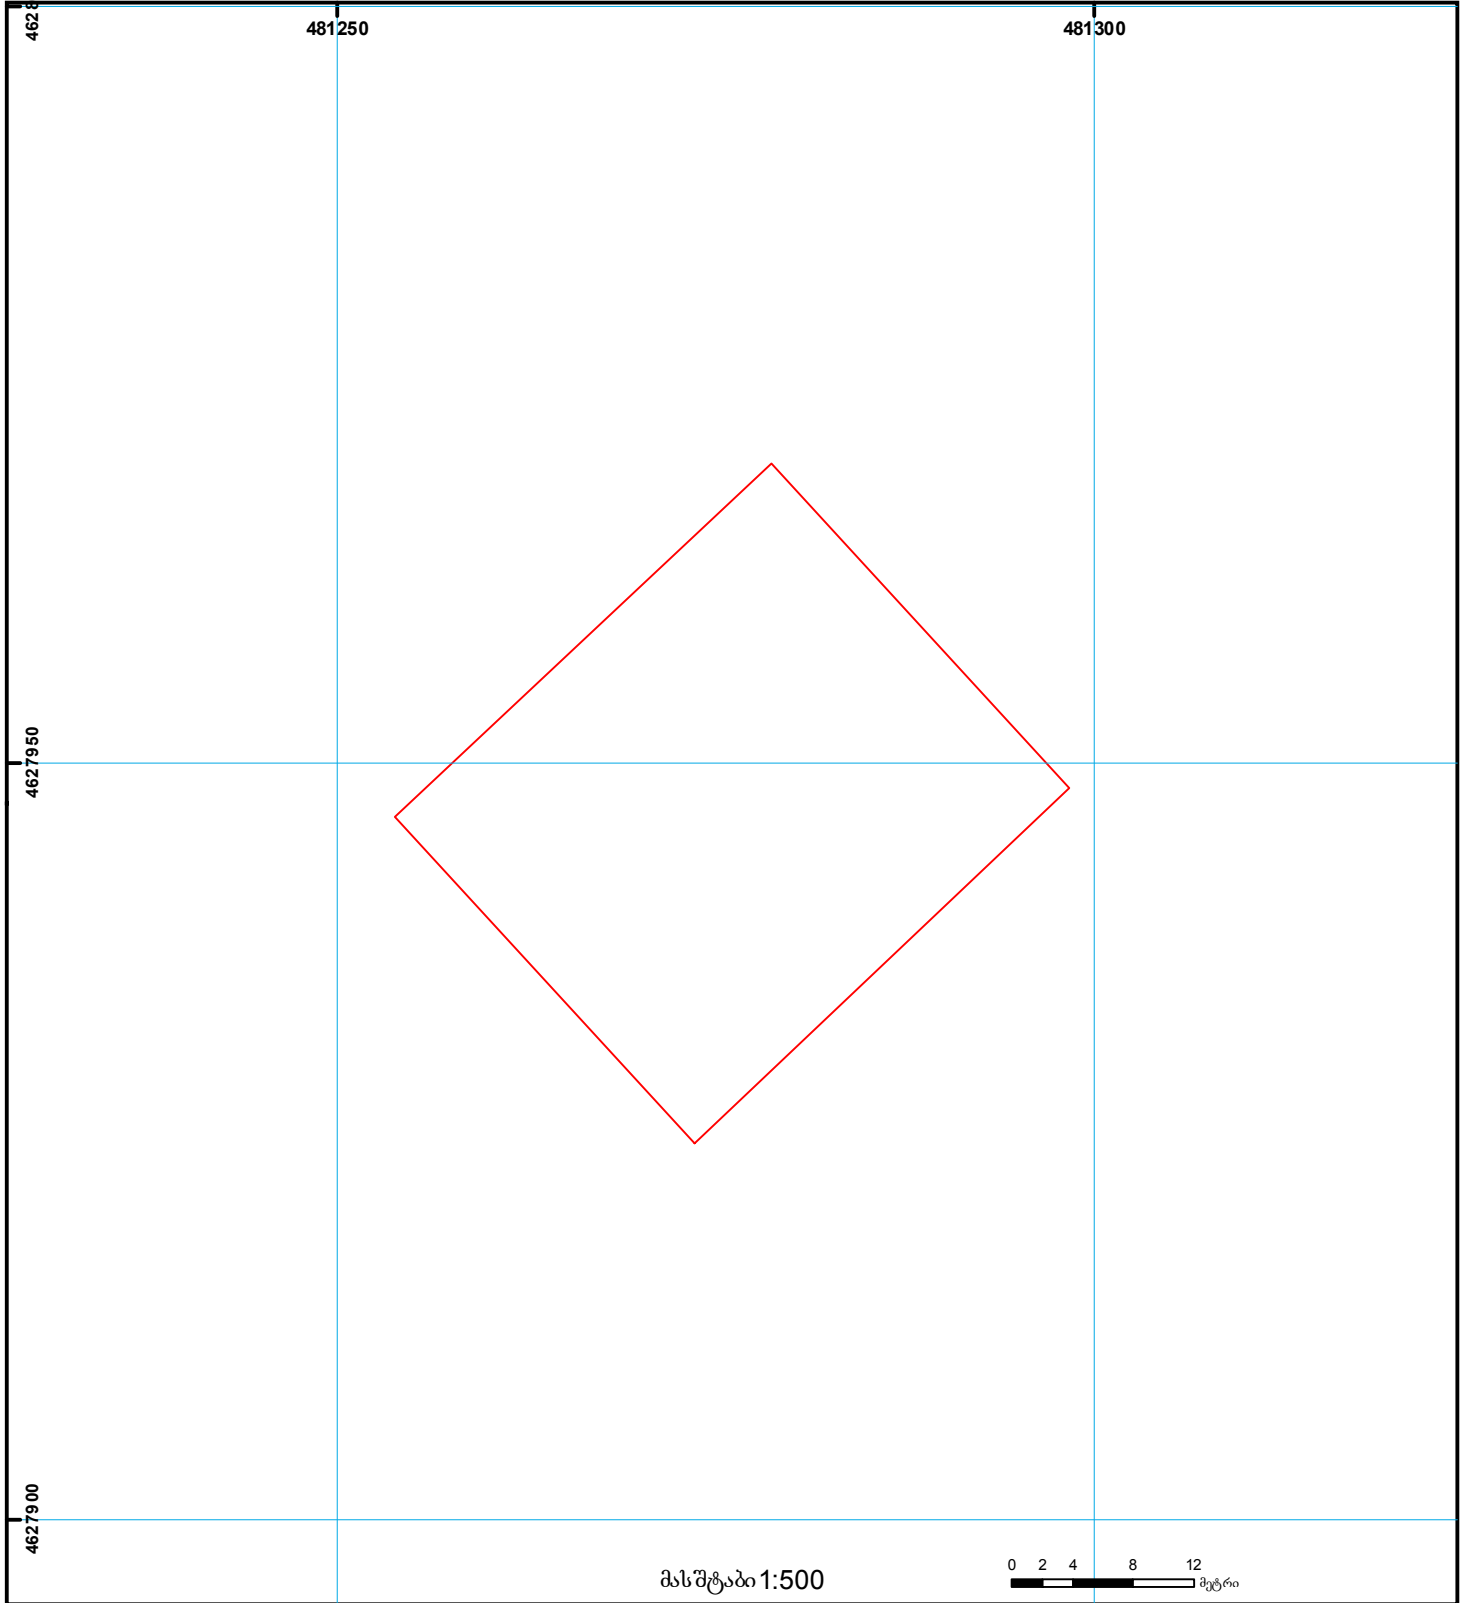

- | | | | | | | | |
|--|---|--|--------------------|--|----------------------|--|--|
| | შენიშნა-ნაგებობა,
პირობითი ნომერი/სართულიანობა | | ვალდებულება | | საზღვრივი ნაგებობა | | 0.00
00.0 (საერთაშორისო)
UTM სისტემის კოორდ. |
| | მიწის ნაკვეთის საკადასტრო საზღვარი | | მშენებარე ნაგებობა | | მიწის ქვეშა ნაგებობა | | |