



თბილისის ადმინისტრაციული საზღვარი


არ შემსაბამება

განცხადების რეგისტრაციის ნომერი:
მიწის ნაკვეთის საკადასტრო კოდი:
მიწის ნაკვეთის ფართობი:
ღანიშნულება:

882025446457

გომზადების თარიღი

22.05.25

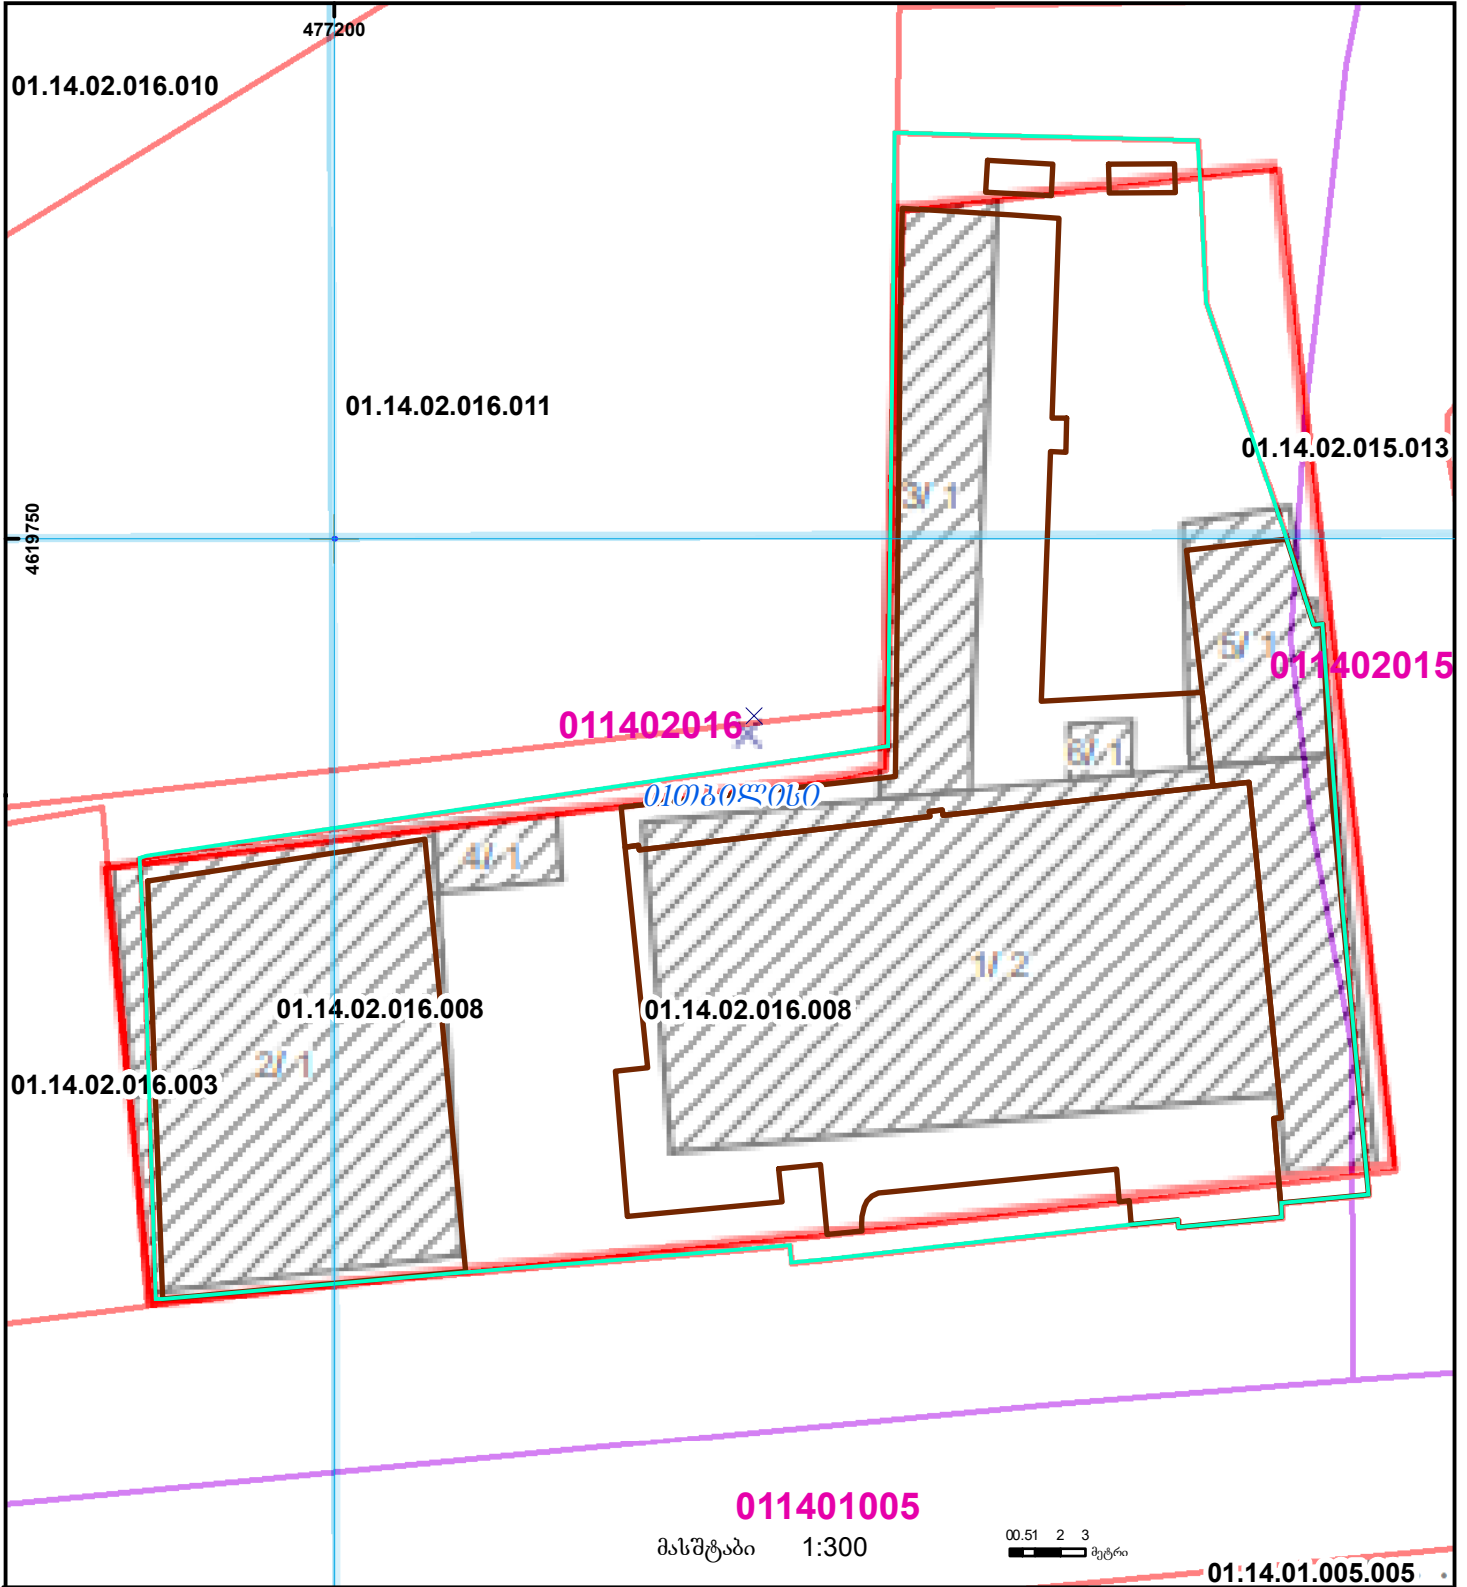

	შენობა-ნაგებობა, პირობითი ნომერი/სართულიანობა		ვალი/ფილა		ხაზობრივი ნაგებობა	UTM (საერთაშორისო) სისტემის კოორდ.
	მიწის ნაკვეთის საკადასტრო საზღვარი		შუენებარე ნაგებობა		მიწისკვეთა ნაგებობა	