



საკადასტრო გეგმა

საჯარო რეესტრის ეროვნული
სააგენტო

საკადასტრო კოდი: **73.04.24.071**

განცხადების ნომერი: **882019793509**


მომზადების თარიღი: **28/01/2020**

ნაკვეთის დანიშნულება:

ფართობი:

სასოფლო-სამეურნეო

9027 კვ.მ (WGS 84 / UTM zone 38N)

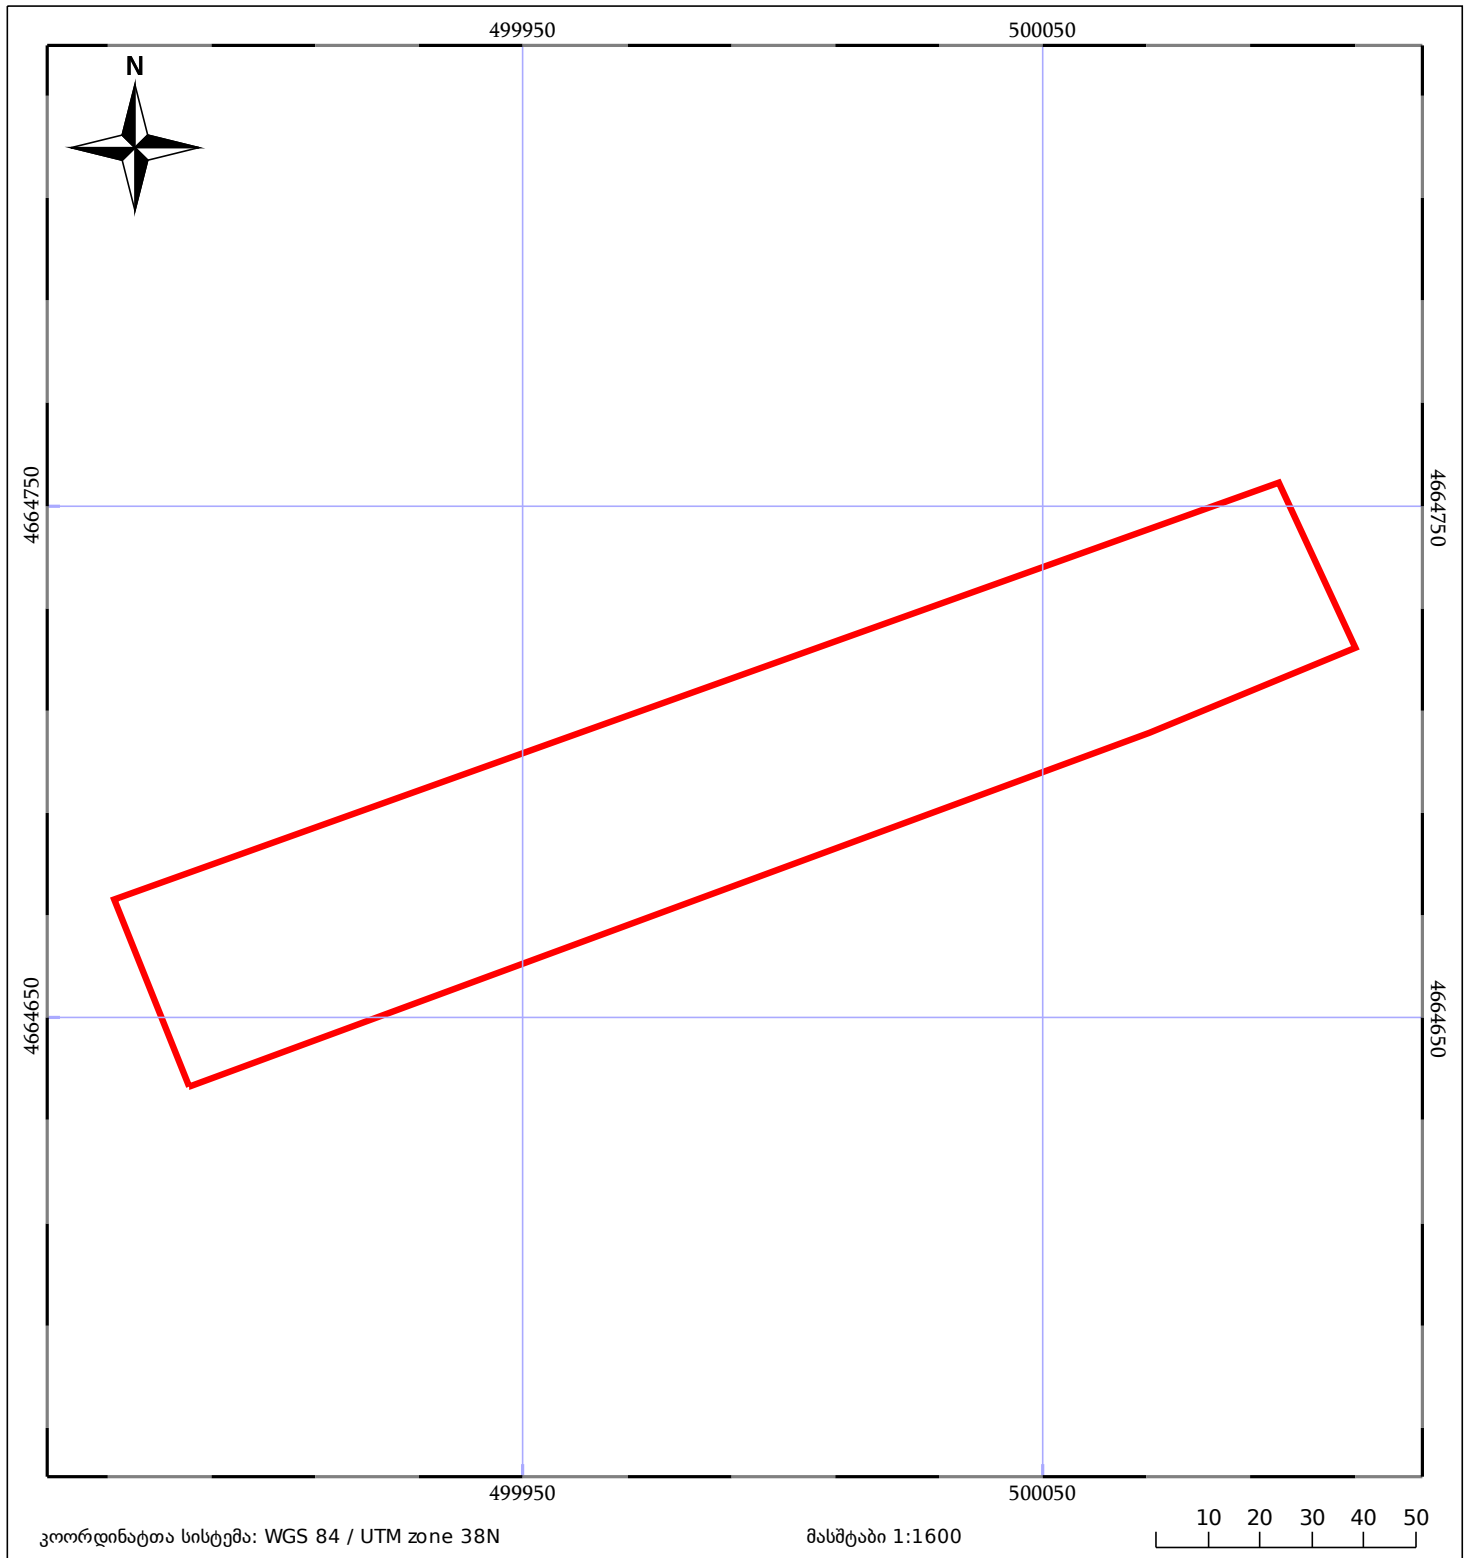

05/25 მშენებარე ნაგებობა	05/25 შენობა/ნაგებობა	ტყის ფონდი
ნაკვეთის საკადასტრო საზღვარი	საზოგადოებრივი ნაგებობა	ვალდებულება