


მიწის ნაკვეთის საკადასტრო კოდი:  
 განცხადების რეგისტრაციის ნომერი:  
 მიწის ნაკვეთის ფართობი:

882022735314  
 01.72. 13. 566.006  
 600 კვ.მ.

მომხალებს თარიღი

12.10.22

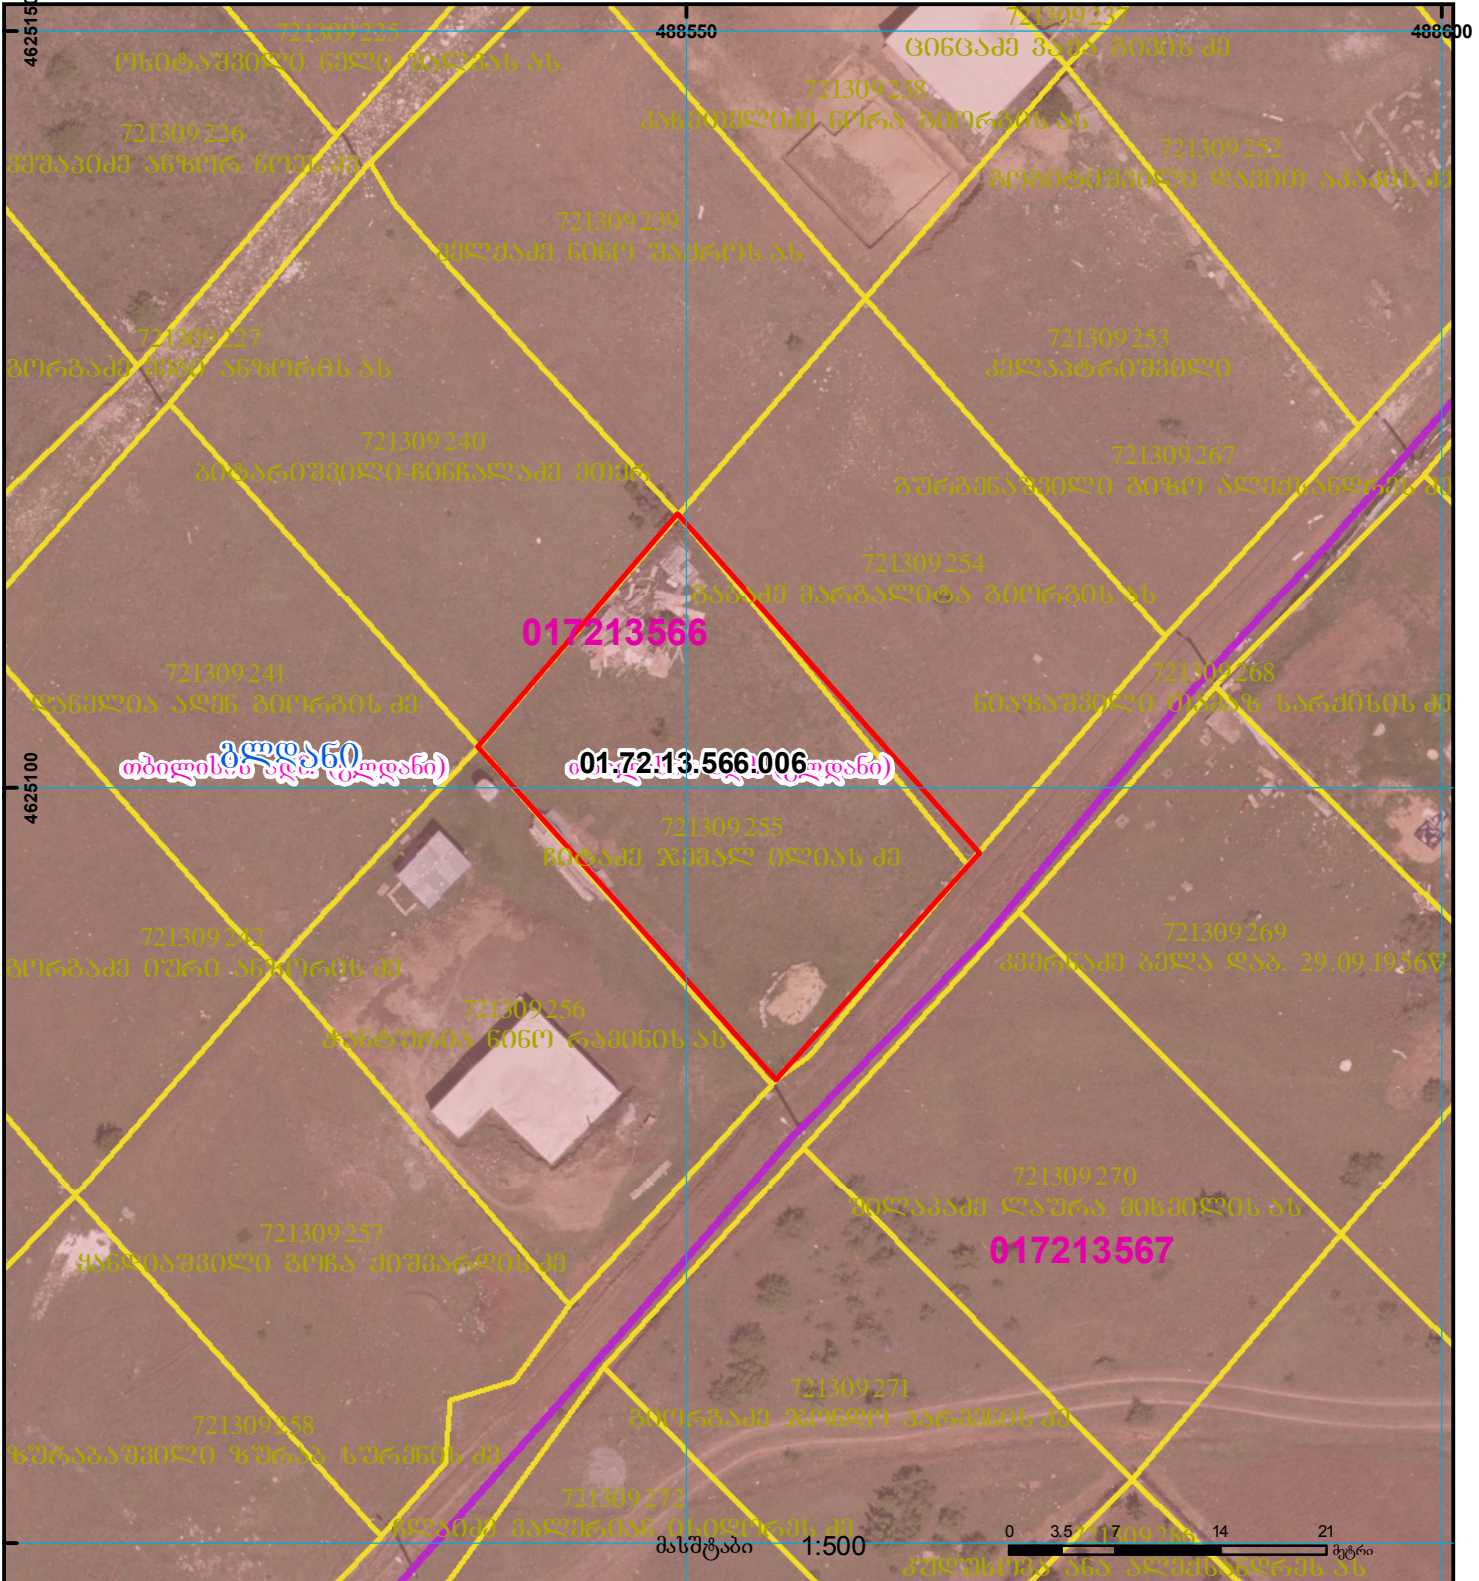

	შენიშნული ნაკვეთი, პირობითი ნომერი/სართულიანობა		ვალებული ნაკვეთი		საზოგადოებრივი ნაკვეთი
	მიწის ნაკვეთის საკადასტრო საზღვარი		მშენებარე ნაკვეთი		მიწისქვეშა ნაკვეთი