




ბლოკის გეგმა

საჯარო რეესტრის ეროვნული
სააგენტო

ბლოკის საკადასტრო კოდი: **55.18.59.003**

მომზადების თარიღი: **09/11/2021**

განცხადების ნომერი: **882021791571**

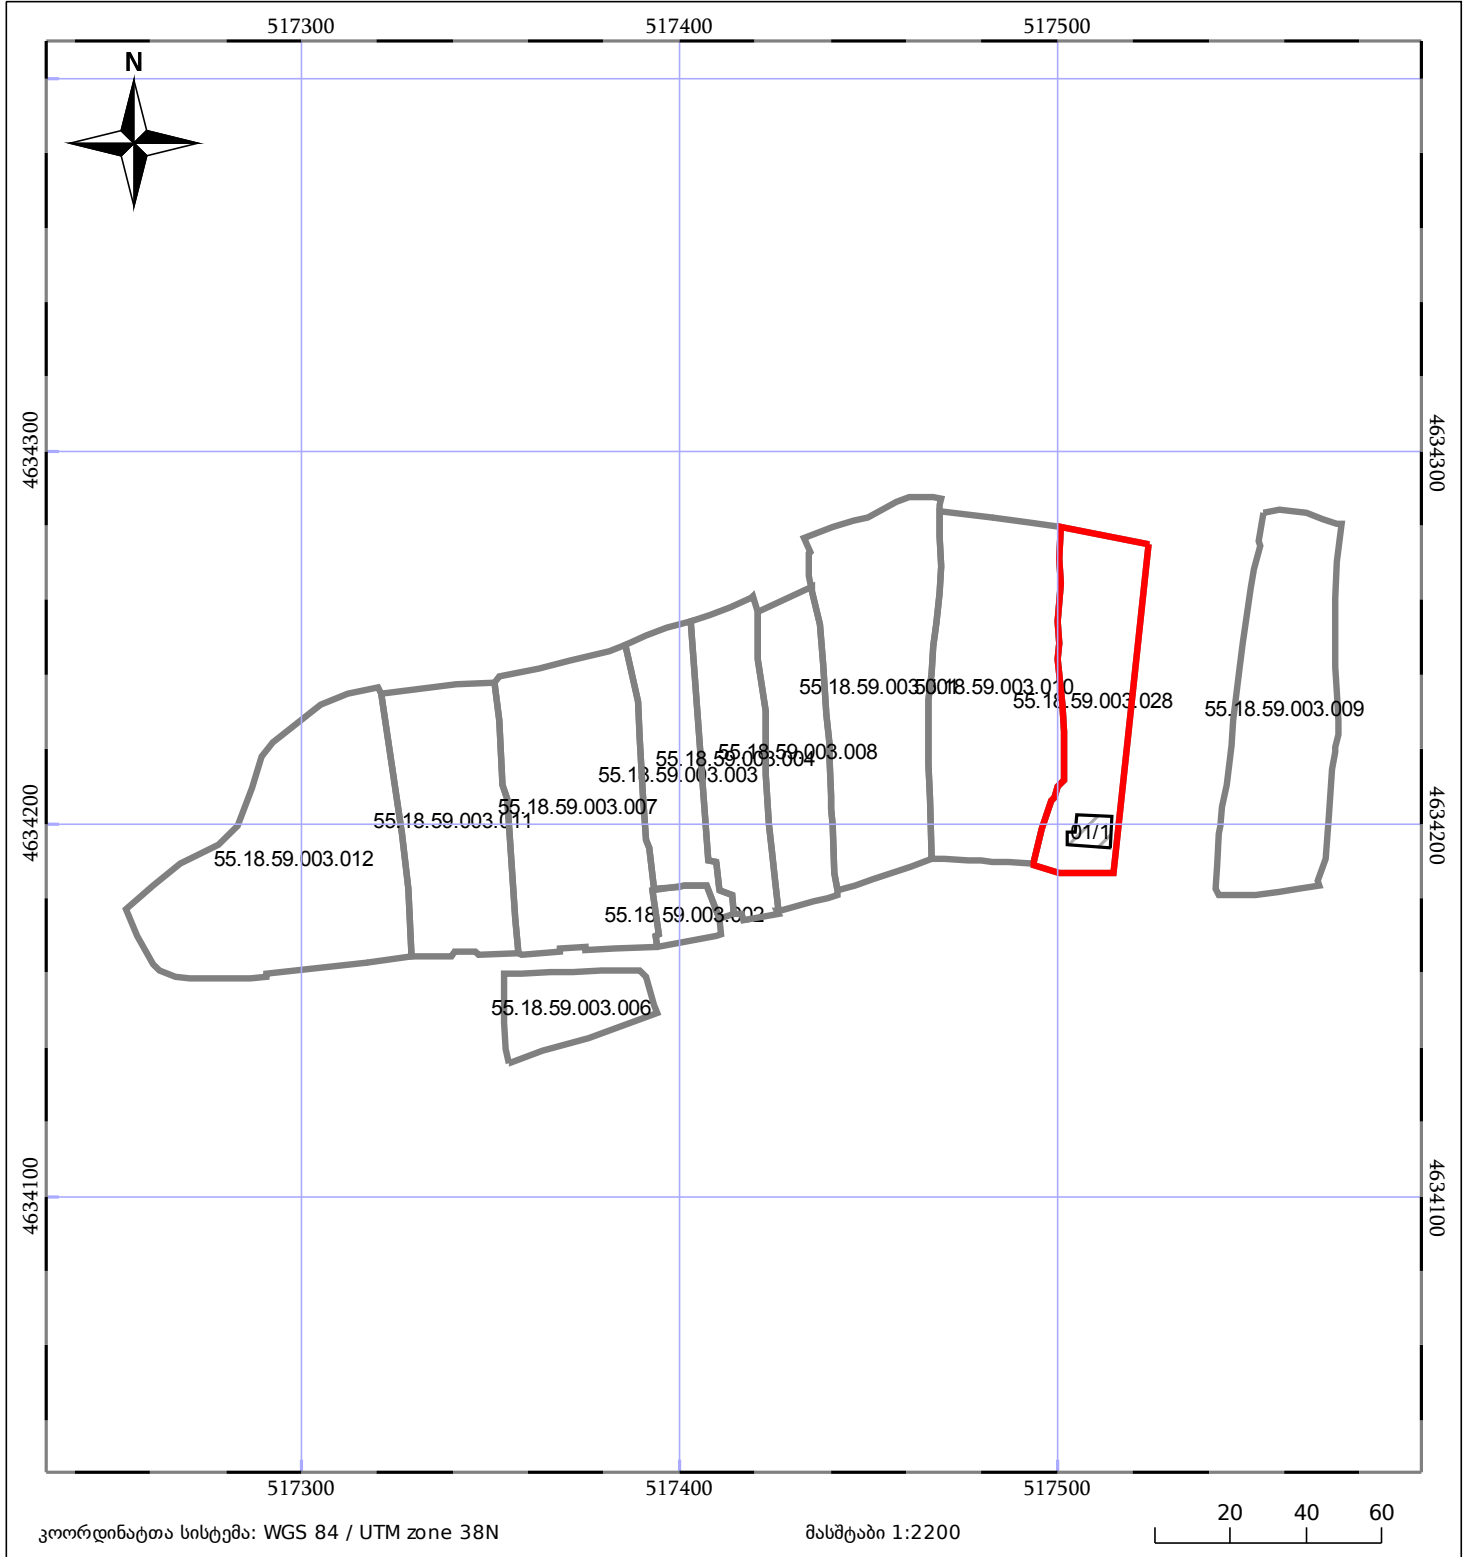

მშენებარე ნაგებობა	ნაკვეთის საკადასტრო საზღვარი
მენობა/ნაგებობა	ბლოკის საკადასტრო ფენა