




საქართველოს იუსტიციის სამინისტრო
საჯარო რეგისტრის ეროვნული სააგენტო
საკადასტრო გეგმა

მიწის ნაკვეთის საკადასტრო კოდი:
ბანცხალების რეგისტრაციის ნომერი:
მიწის ნაკვეთის ფართობი:
ღანოშეღებვა:
კატეგორია:
გომზადების თარიღი:

45 12 27 048
882012719300
38002 კვ.მ.
სას(ო)ფლო-სამშენებლო

11.09.2012

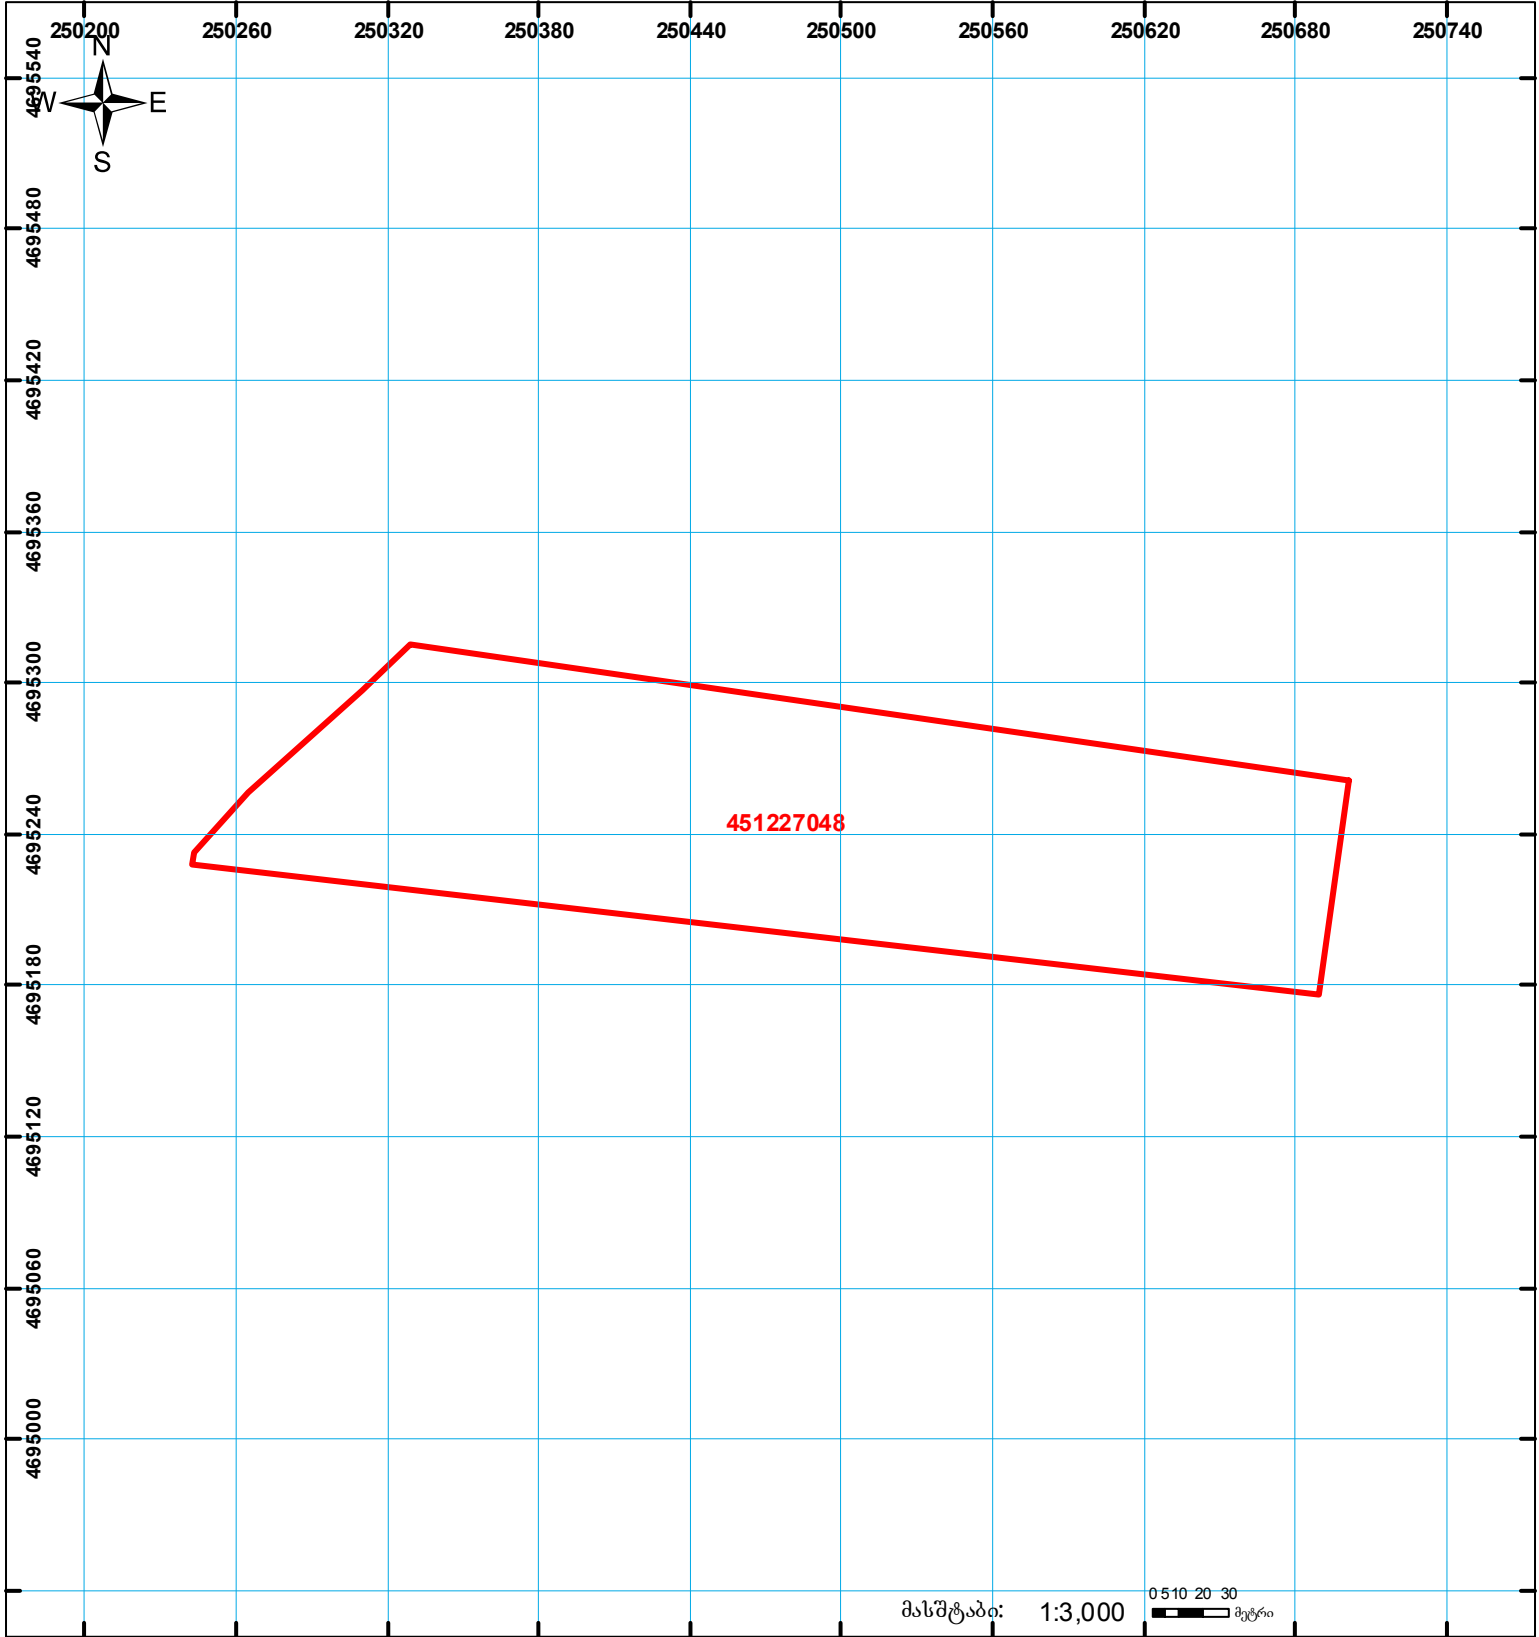

	შენიშნული ნაკვეთის საზღვარი		საქართველოს საკადასტრო საზღვარი		მნიშვნელოვანი საზღვარი		საქართველოს საკადასტრო საზღვარი		საქართველოს საკადასტრო საზღვარი		საქართველოს საკადასტრო საზღვარი
--	-----------------------------	--	---------------------------------	--	------------------------	--	---------------------------------	--	---------------------------------	--	---------------------------------