




საჯარო რეგისტრის
ეროვნული სააგენტო

საქართველოს იუსტიციის სამინისტრო
საჯარო რეგისტრის ეროვნული სააგენტო

საკადასტრო გეგმა

მიწის ნაკვეთის საკადასტრო კოდი: 01.72.14.043.252
განცხადების რეგისტრაციის ნომერი: 882011368814
მიწის ნაკვეთის ფართობი: 1200 კვ.მ.
დანიშნულება: სასოფლო-სამეურნეო
მომზადების თარიღი 03.08.11

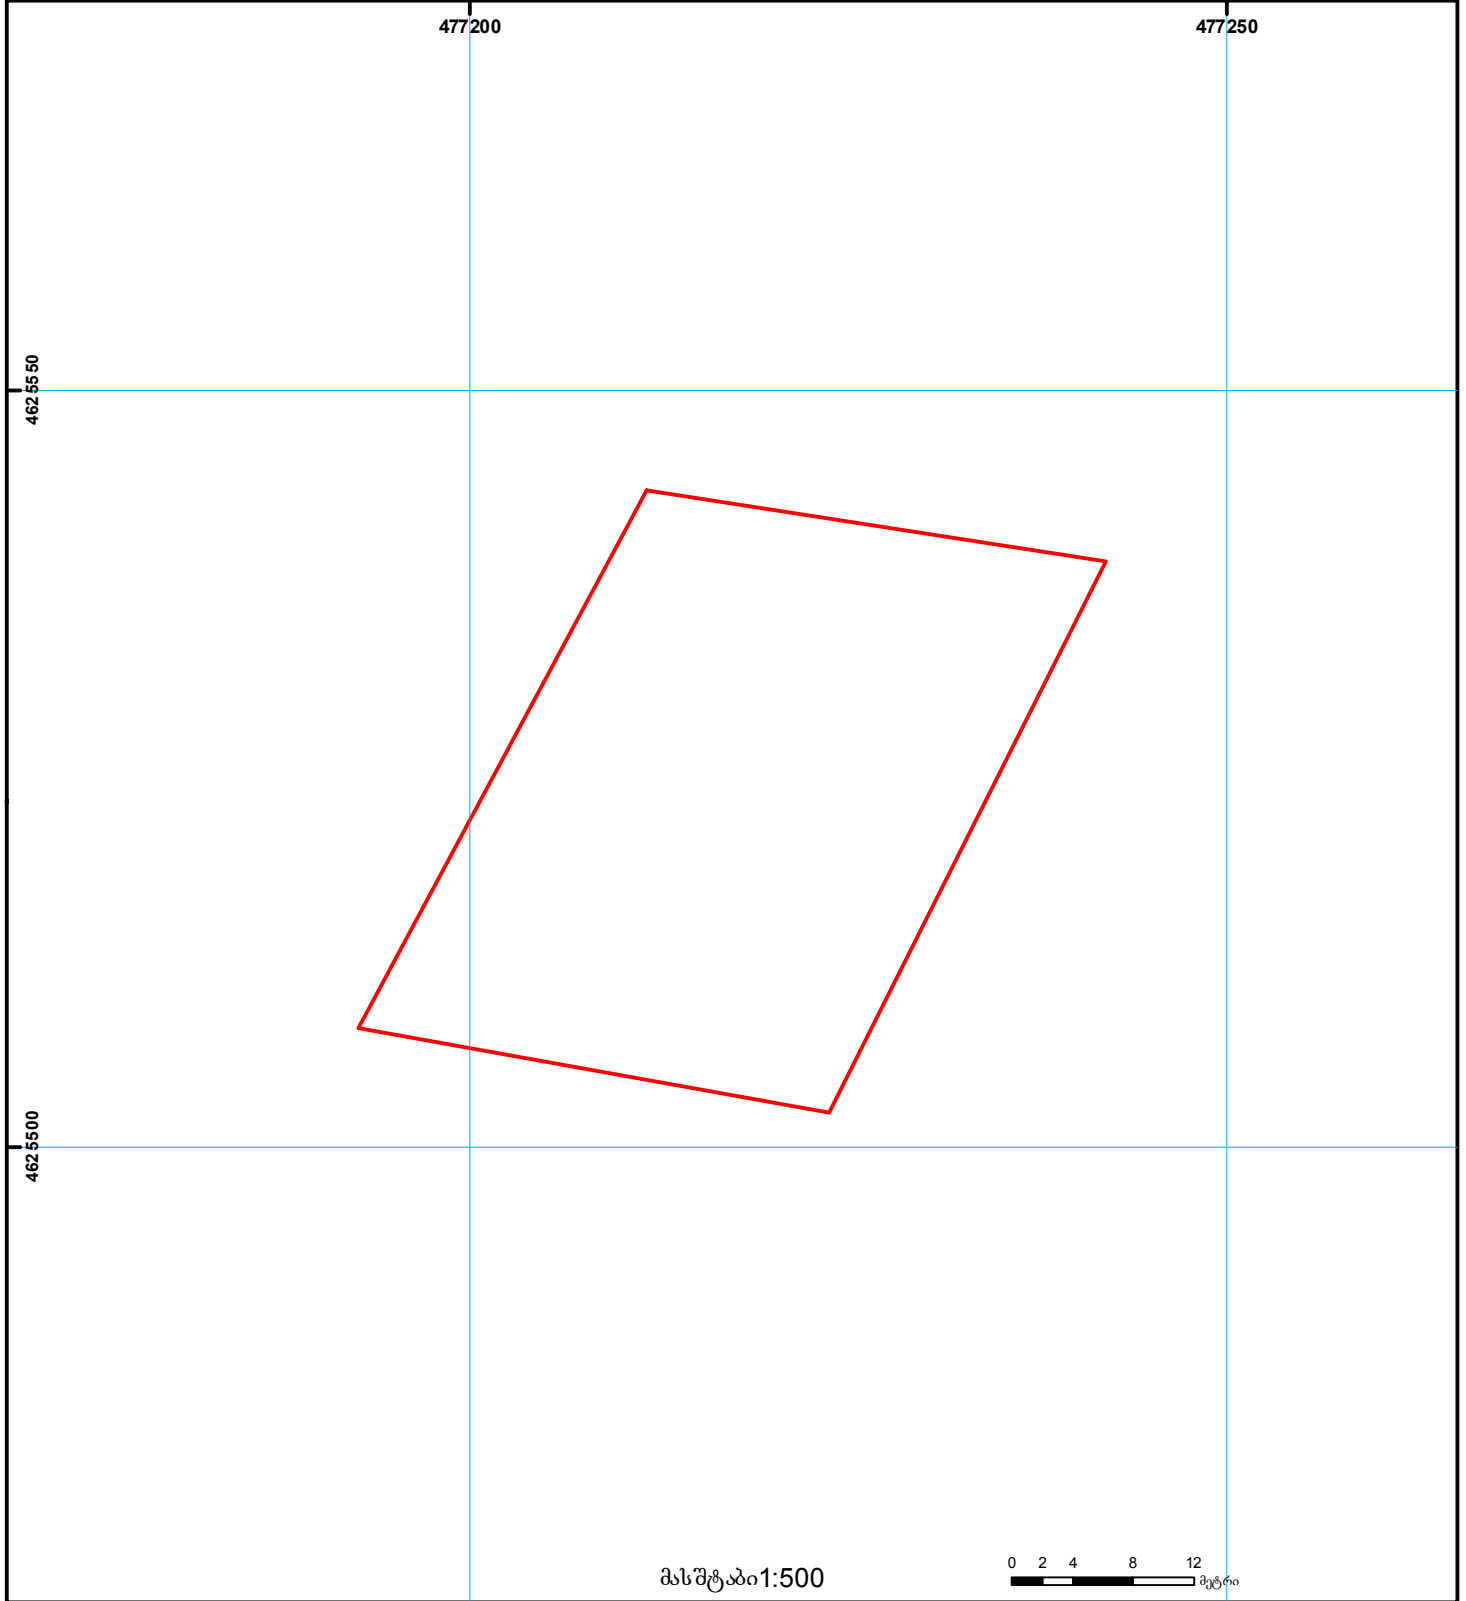

	შენიშნა-ნაგებობა, პირობითი ნომერი/სართულიანობა		კალდეზულება		საზობრივი ნაგებობა
	მიწის ნაკვეთის საკადასტრო საზღვარი		მშენებარე ნაგებობა		მიწის ქვეშა ნაგებობა

0 00
000 (საერთაშორისო)
UTM სისტემის კოორდ.