


მიწის ნაკვეთის საკადასტრო კოდი: 330737002
 განცხადების რეგისტრაციის ნომერი: 882022722979
 მიწის ნაკვეთის ფართობი: 18000 კვ.მ.
 დანიშნულება:
 მომზადების თარიღი: 05.10.22

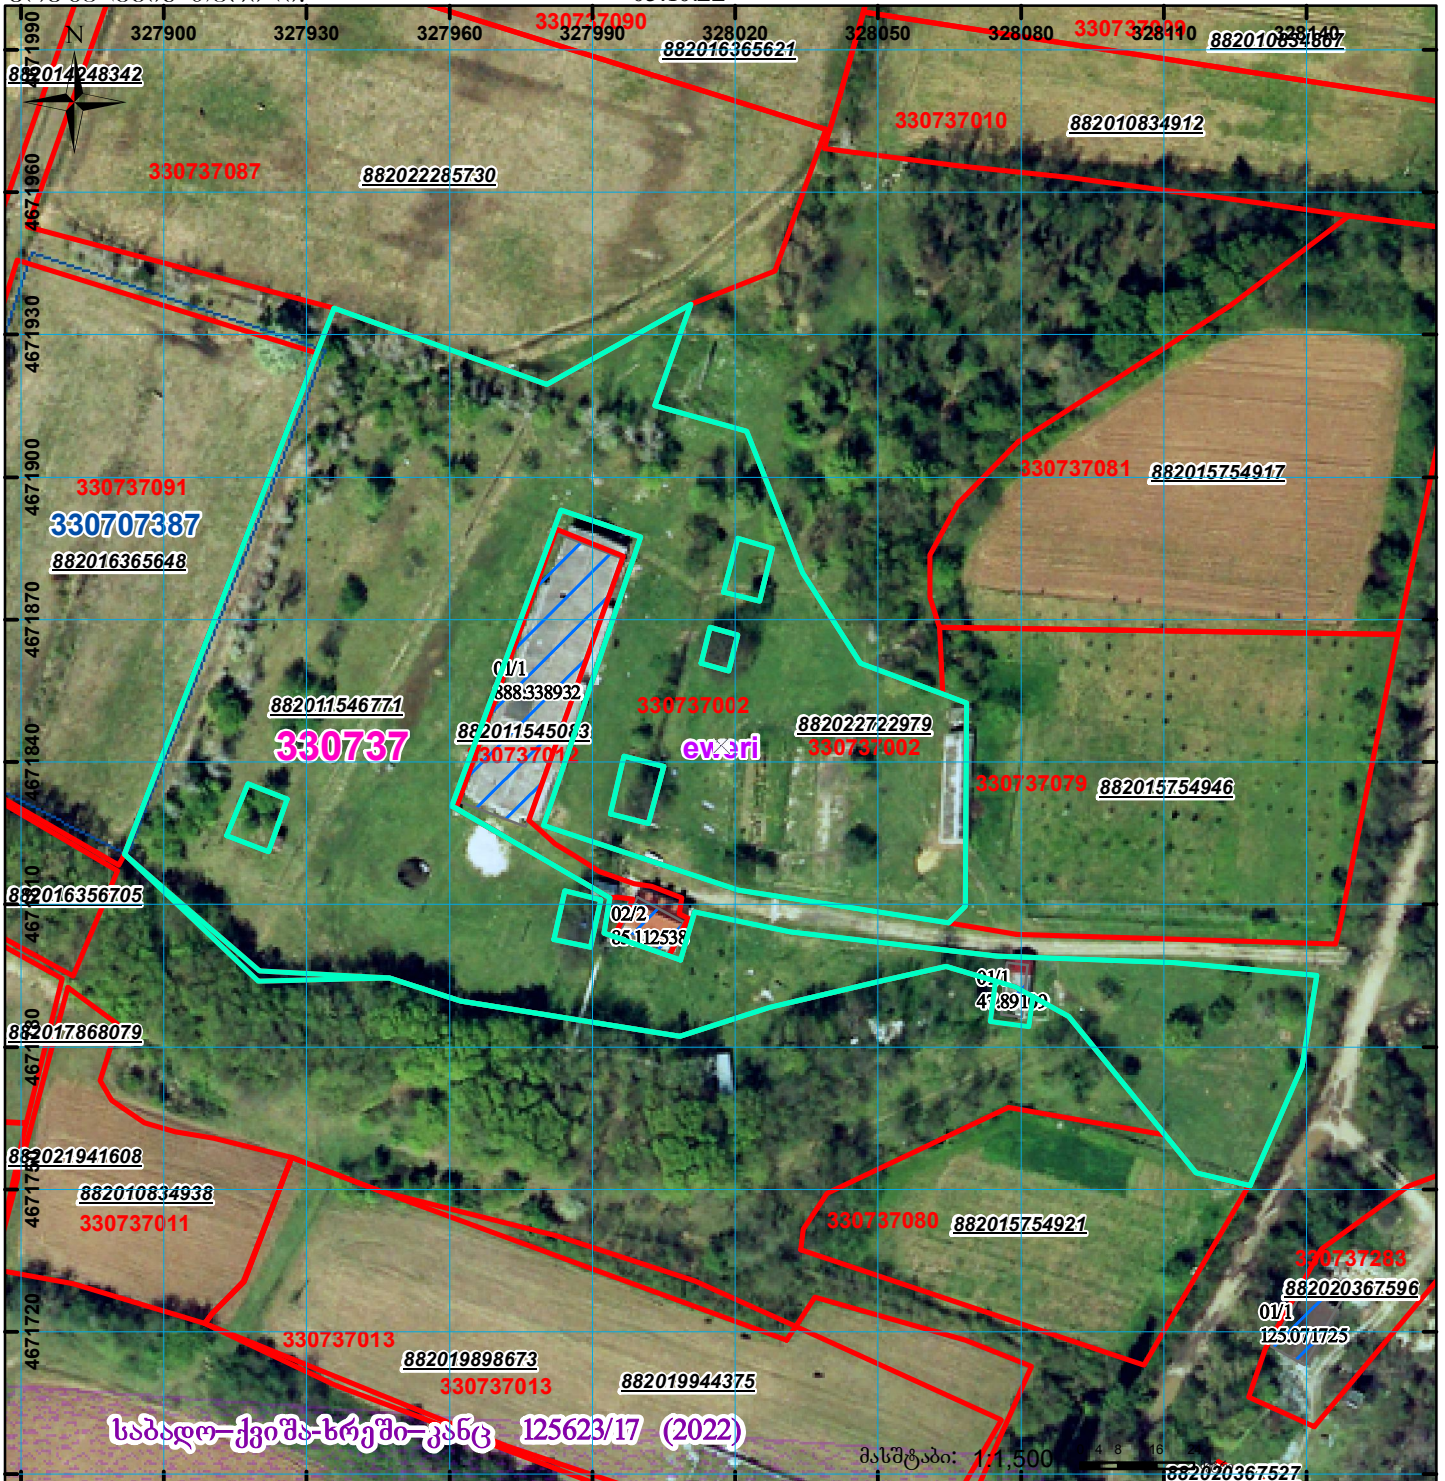

საბადო-ქვიშა-ხრეში-ვანც 125623/17 (2022)

მასშტაბი: 1:1,500

	შენიშვნა-ნაგებობა, პირობითი ნომერი/სართულიანობა		ვალდებულება		სარეგისტრაციოდ წარმოდგენილი ნაკვეთი
	მიწის ნაკვეთის საკადასტრო საზღვარი		მშენებარე ნაგებობა		საზობრივი ნაგებობა

00°0' 00°0'
 UTM (საერთაშორისო) სისტემის კოორდ.