



საკადასტრო გეგმა

საჯარო რეესტრის ეროვნული
სააგენტო

საკადასტრო კოდი: **51.10.56.195**

ნაკვეთის დანიშნულება:


სასოფლო-სამეურნეო(სახნავი)

განცხადების ნომერი: **882020943197**

ფართობი:

25426 კვ.მ (WGS 84 / UTM zone 38N)

მომზადების თარიღი: **07/01/2021**

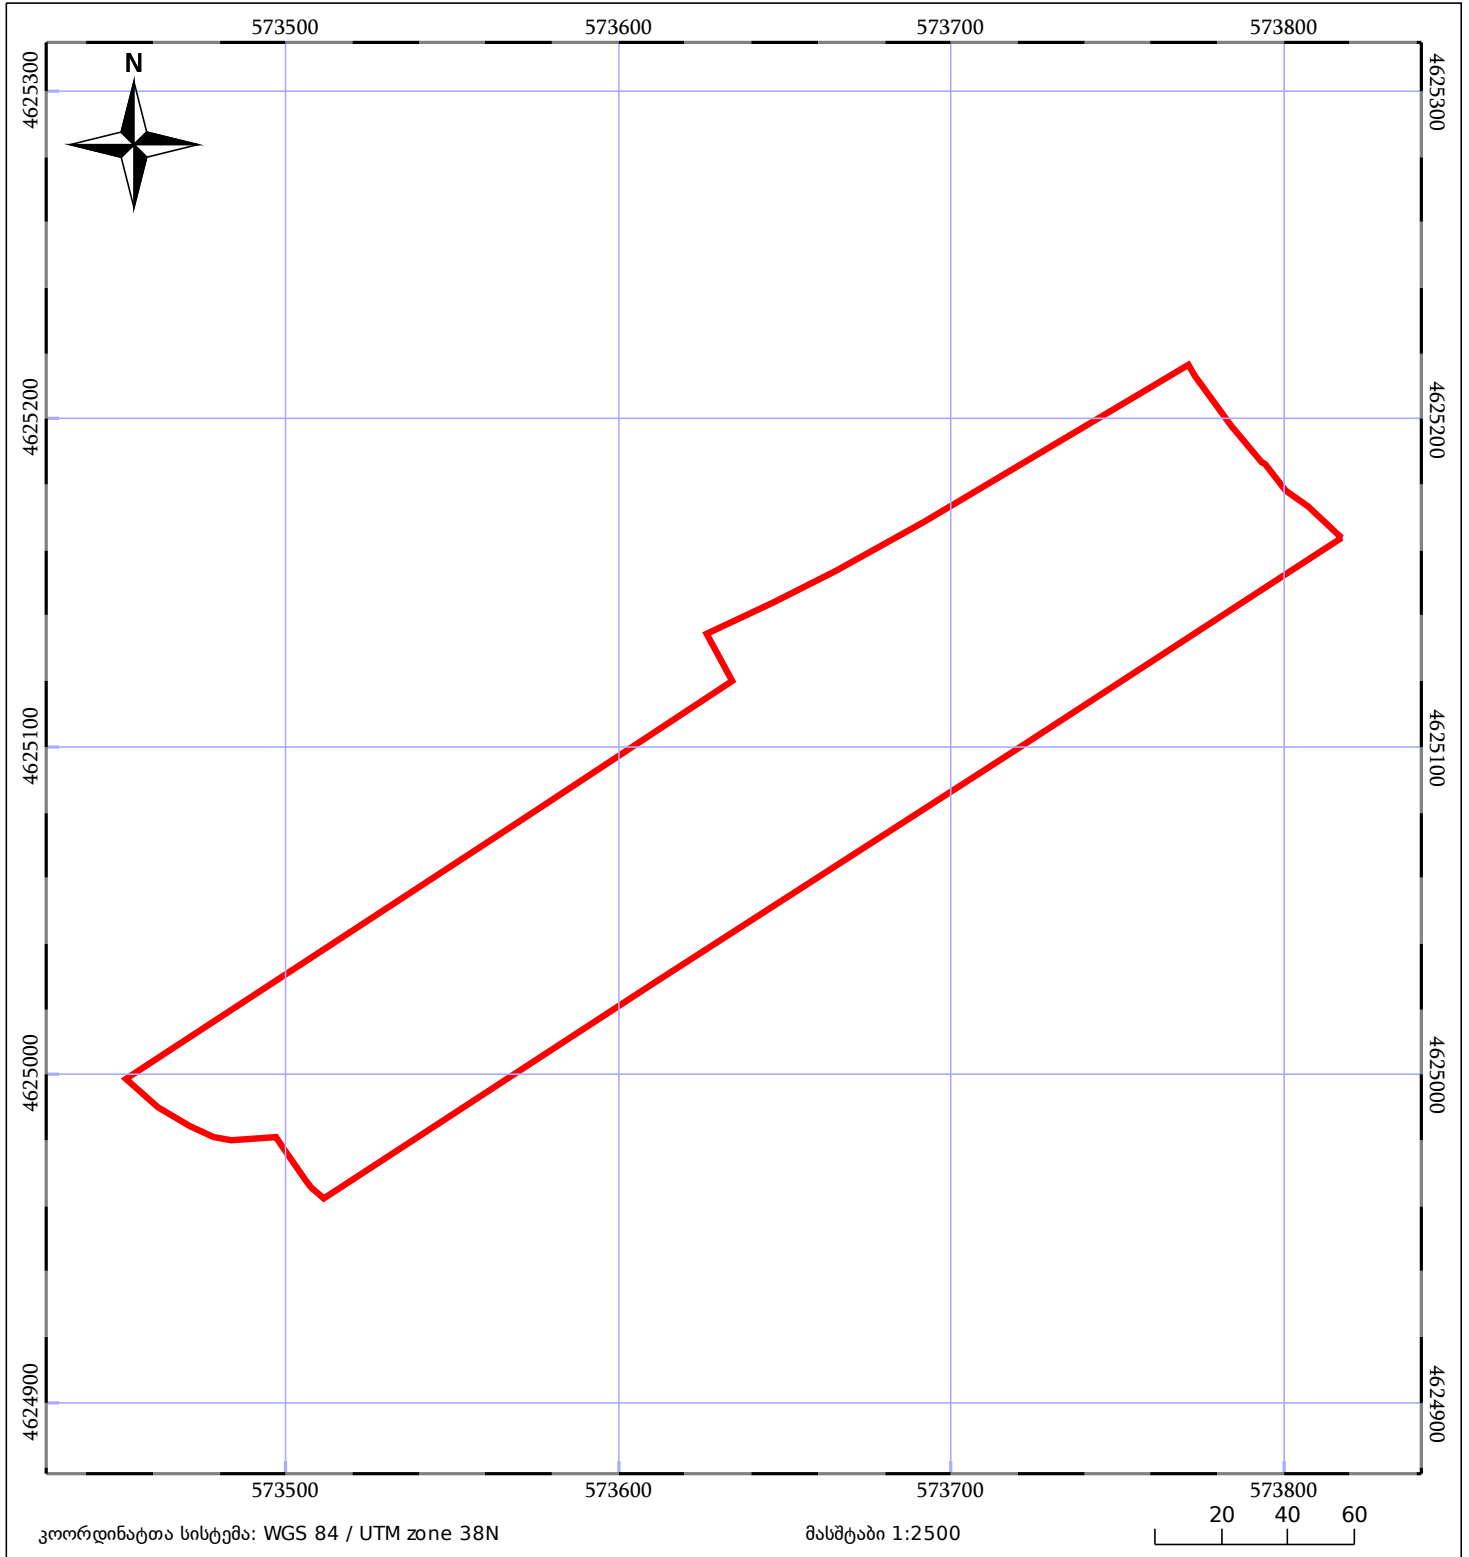

05/25 მშენებარე ნაკვეთობა	05/25 მენობა/ნაკვეთობა	ტყის ფონდი
ნაკვეთის საკადასტრო საზღვარი	ხაზობრივი ნაკვეთობა	ვალდებულება