



# საკადასტრო გეგმა

საჯარო რეესტრის ეროვნული  
სააგენტო

საკადასტრო კოდი: **43.28.42.132**

ნაკვეთის დანიშნულება:

სასოფლო-სამეურნეო(საკარმიდამო)


განცხადების ნომერი: **882016722951**

ფართობი:

**12508 კვ.მ (WGS 84 / UTM zone 38N)**

მომზადების თარიღი: **24/10/2016**

**12500 კვ.მ (WGS 84 / UTM zone 37N)**

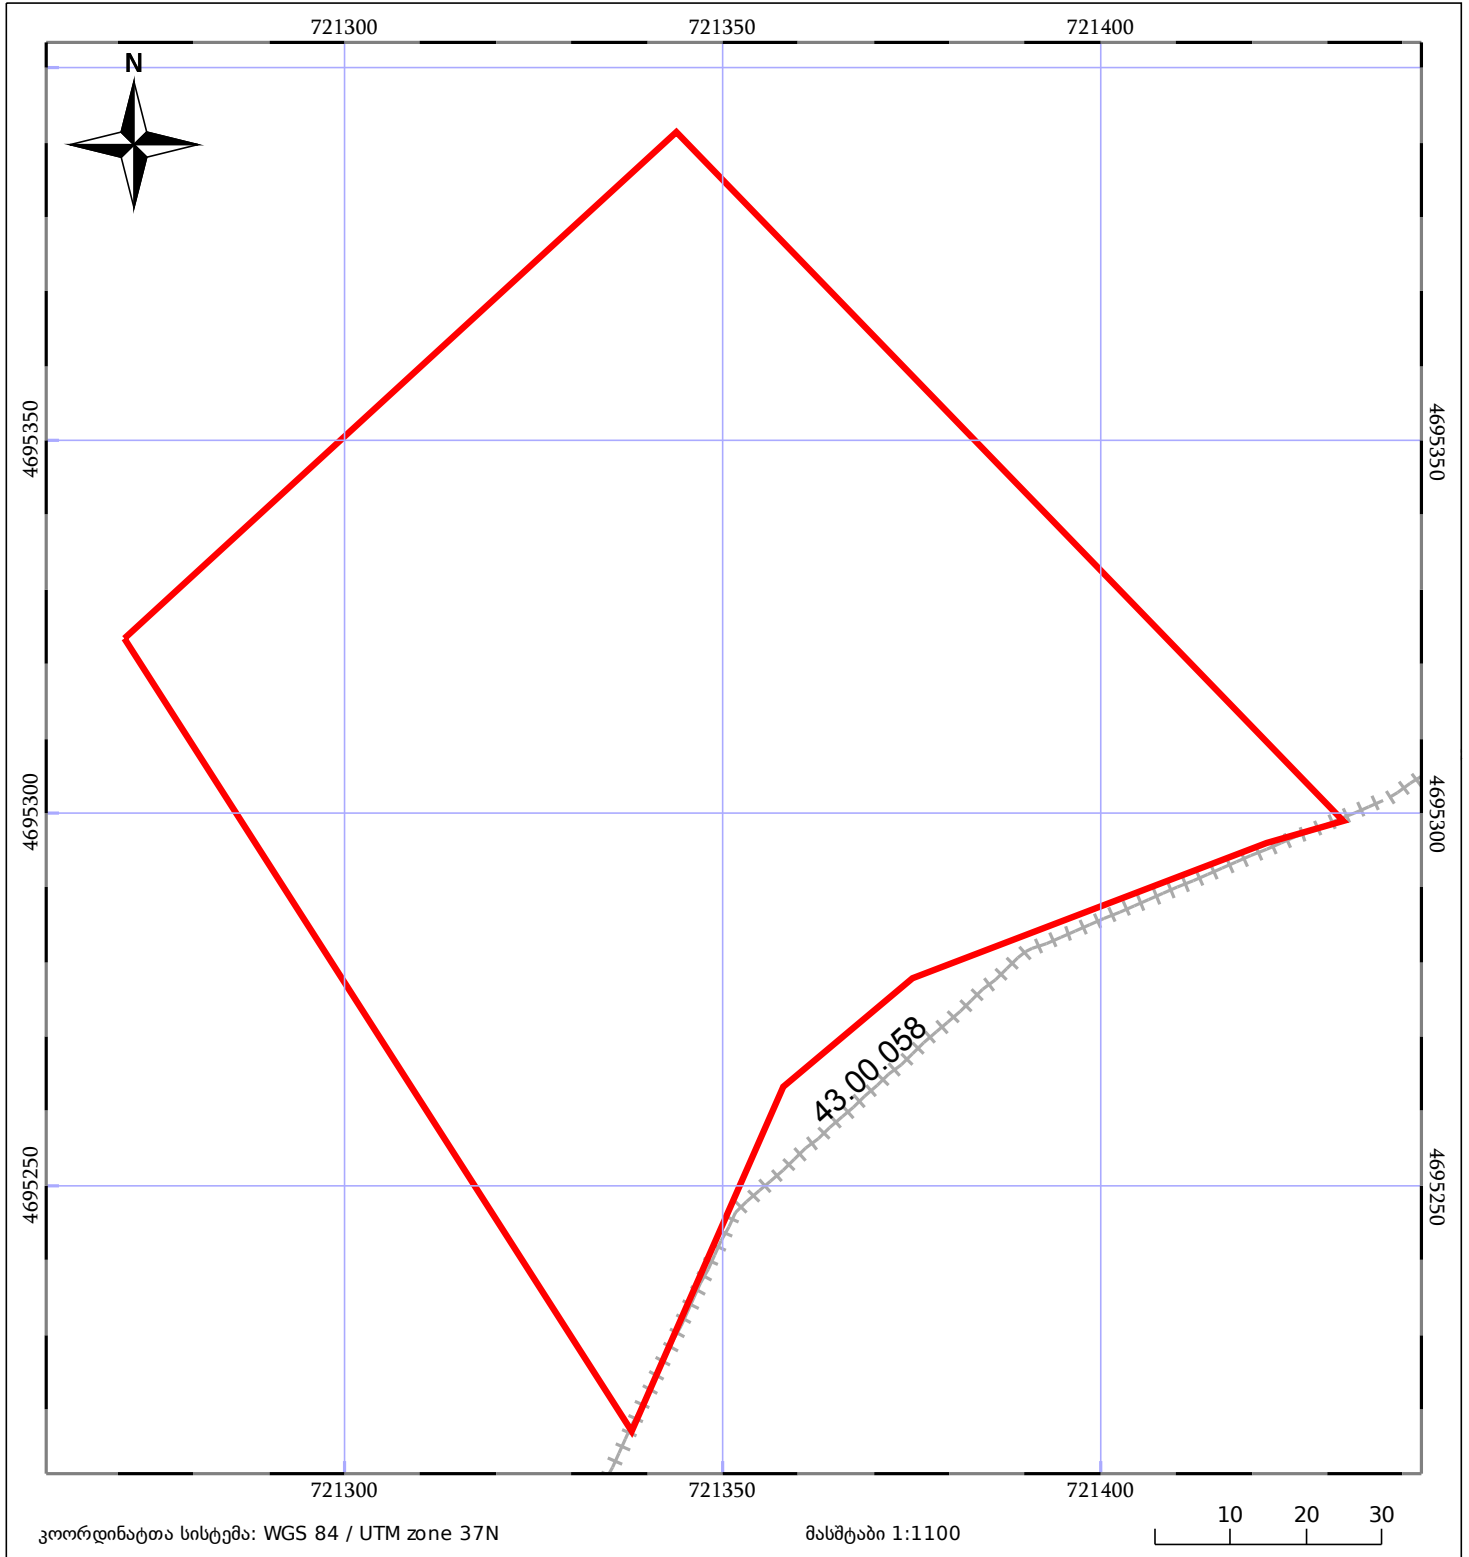

ნაკვეთის საკადასტრო საზღვარი	ხაზობრივი ნაგებობა	ტყის ფონდი
შენობა/ნაგებობა	მშენებარე ნაგებობა	ვალდებულება