


მიწის ნაკვეთის საკადასტრო კოდი:
 განცხადების რეგისტრაციის ნომერი:
 მიწის ნაკვეთის ფართობი:
 დანიშნულება:
 მომზადების თარიღი:

81 08 15 430
892018445047
1800 კვ.მ.

25.05.18

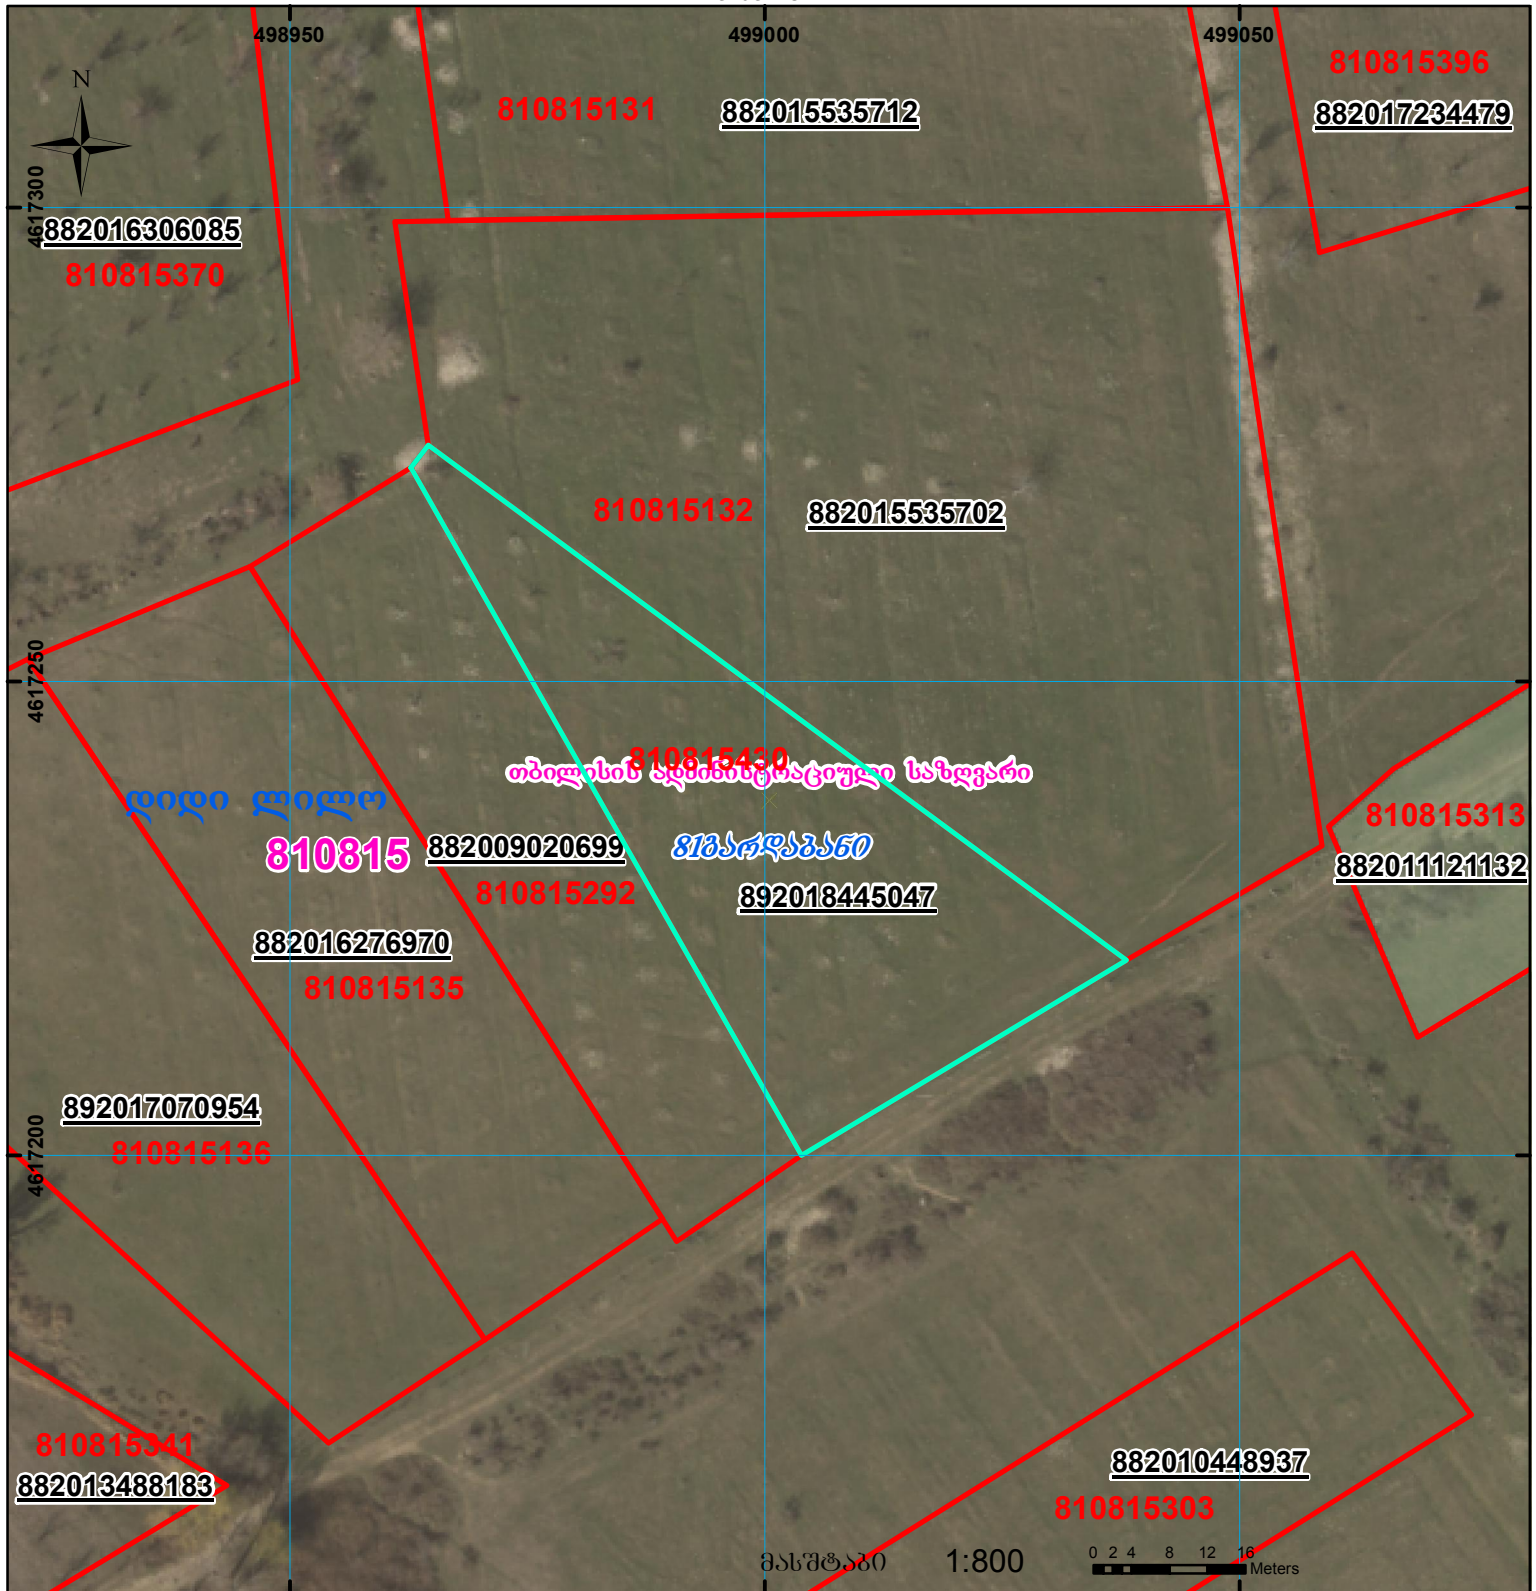

	შენიშნა-ნაგებობა, პირობითი ნომერი/სართულიანობა		ვალდებულება		საზოგადოებრივი ნაგებობა
	მიწის ნაკვეთის საკადასტრო საზღვარი		შეგენებარე ნაგებობა	00°0' 00.00"	

UTM (საერთაშორისო) სისტემის კოორდ.