



საკადასტრო გეგმა

საქართველოს რეესტრის ეროვნული
სააგენტო

საკადასტრო კოდი:

71.56.13.426

ნაკვეთის დანიშნულება:

სასოფლო-სამეურნეო(სახნავი)

განცხადების ნომერი:


892023381696

ფართობი:

2030 კვ.მ (WGS 84 / UTM zone 38N)

მომზადების თარიღი:

22/03/2024

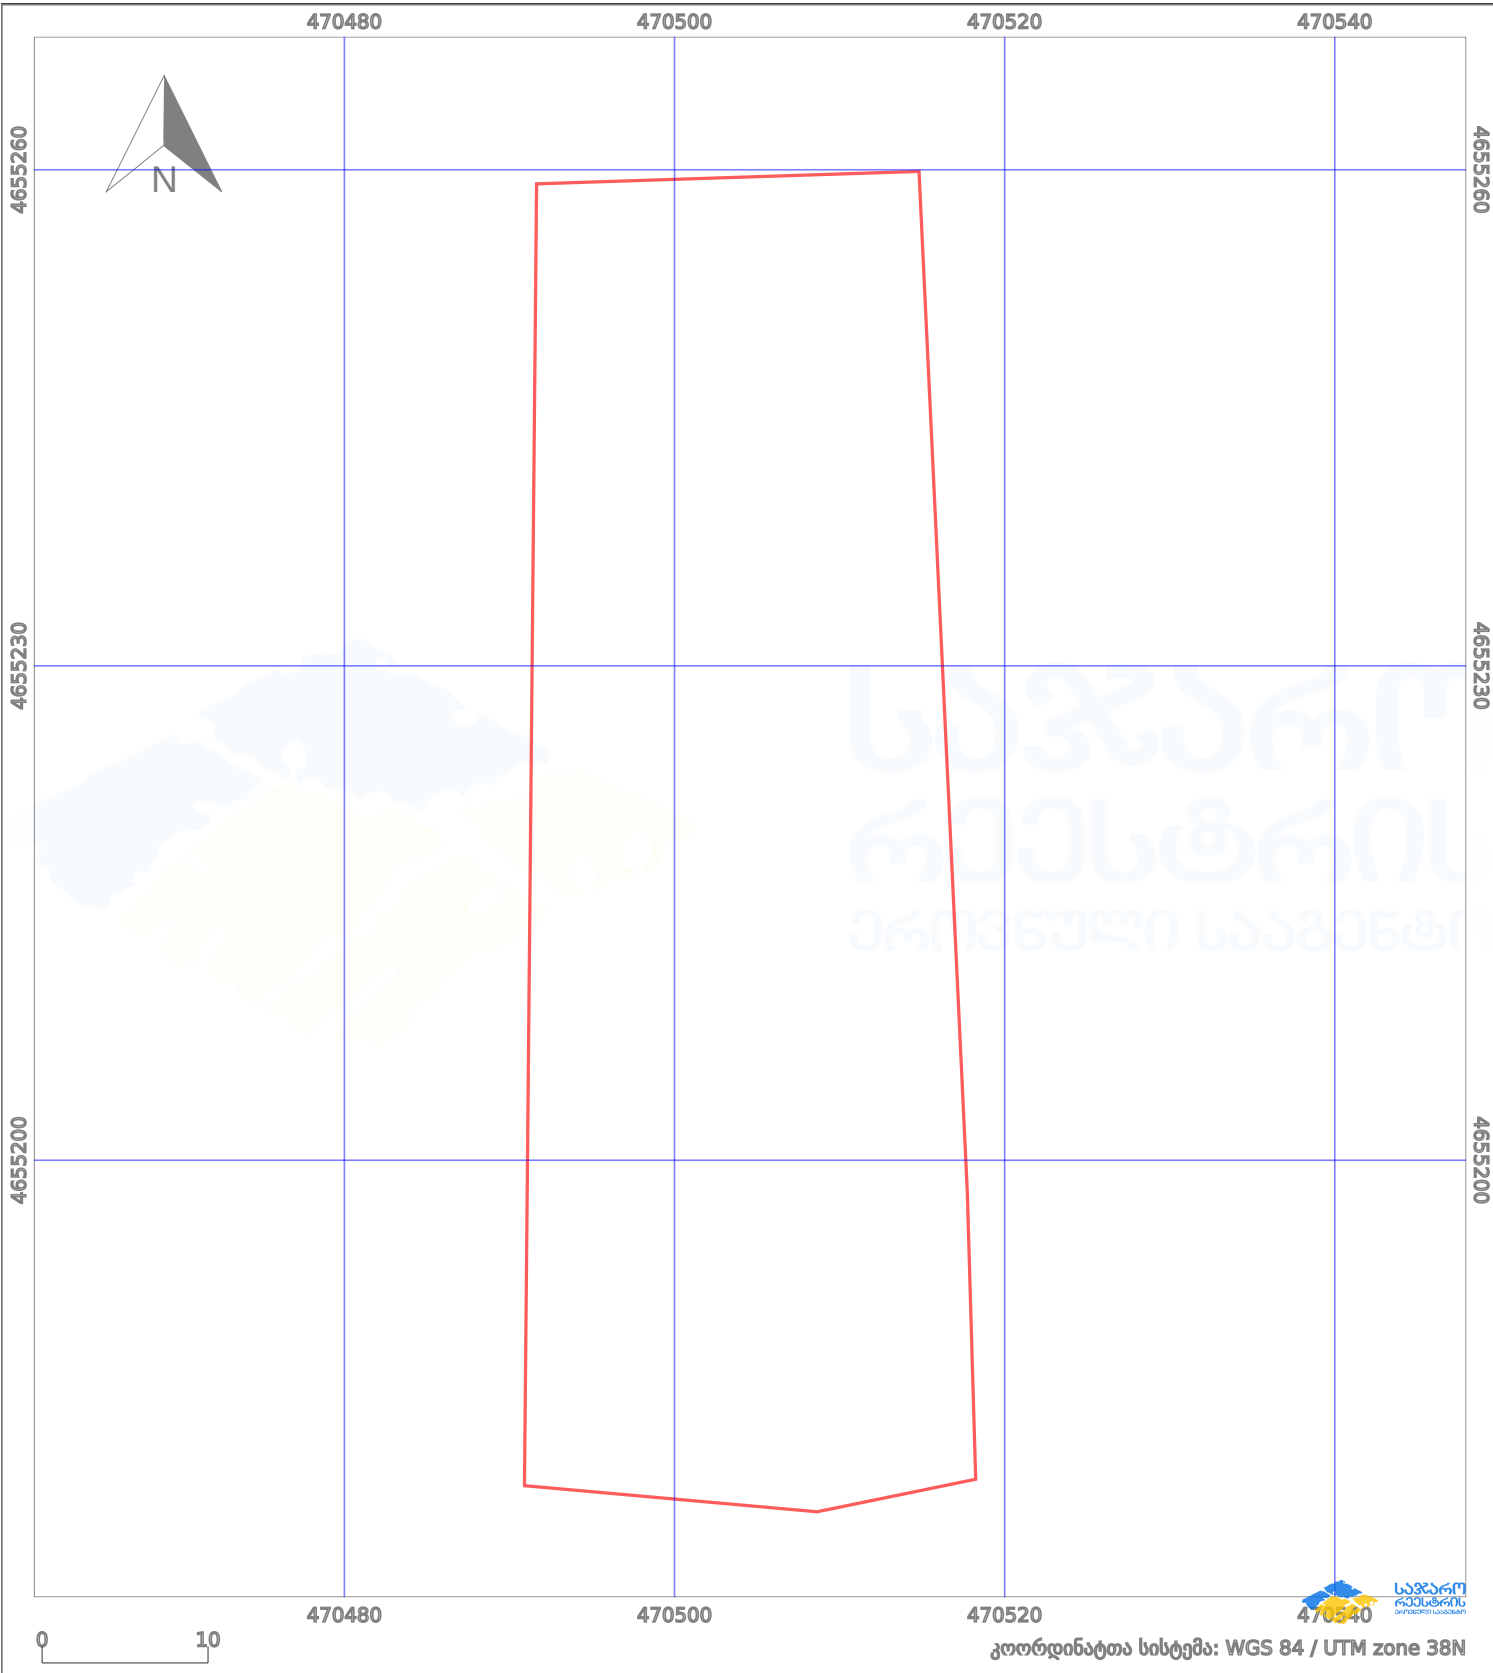

პირობითი აღნიშვნები:

- | | | | | | | | |
|--|-------------------|--|--------------------|--|--------------------|--|----------------|
| | ნაკვეთის საზღვარი | | მშენებარე ნაკებობა | | აშენებული ნაკებობა | | ქარსაფარი ზოლი |
| | საზღვარი ნაკებობა | | ტყის ფონდი | | ვალდებულება | | |