




# ბლოკის გეგმა

საჯარო რეესტრის ეროვნული სააგენტო

ბლოკის საკადასტრო კოდი: **84.18.38.106**

მომზადების თარიღი: **24/09/2018**

განცხადების ნომერი: **892018695927**

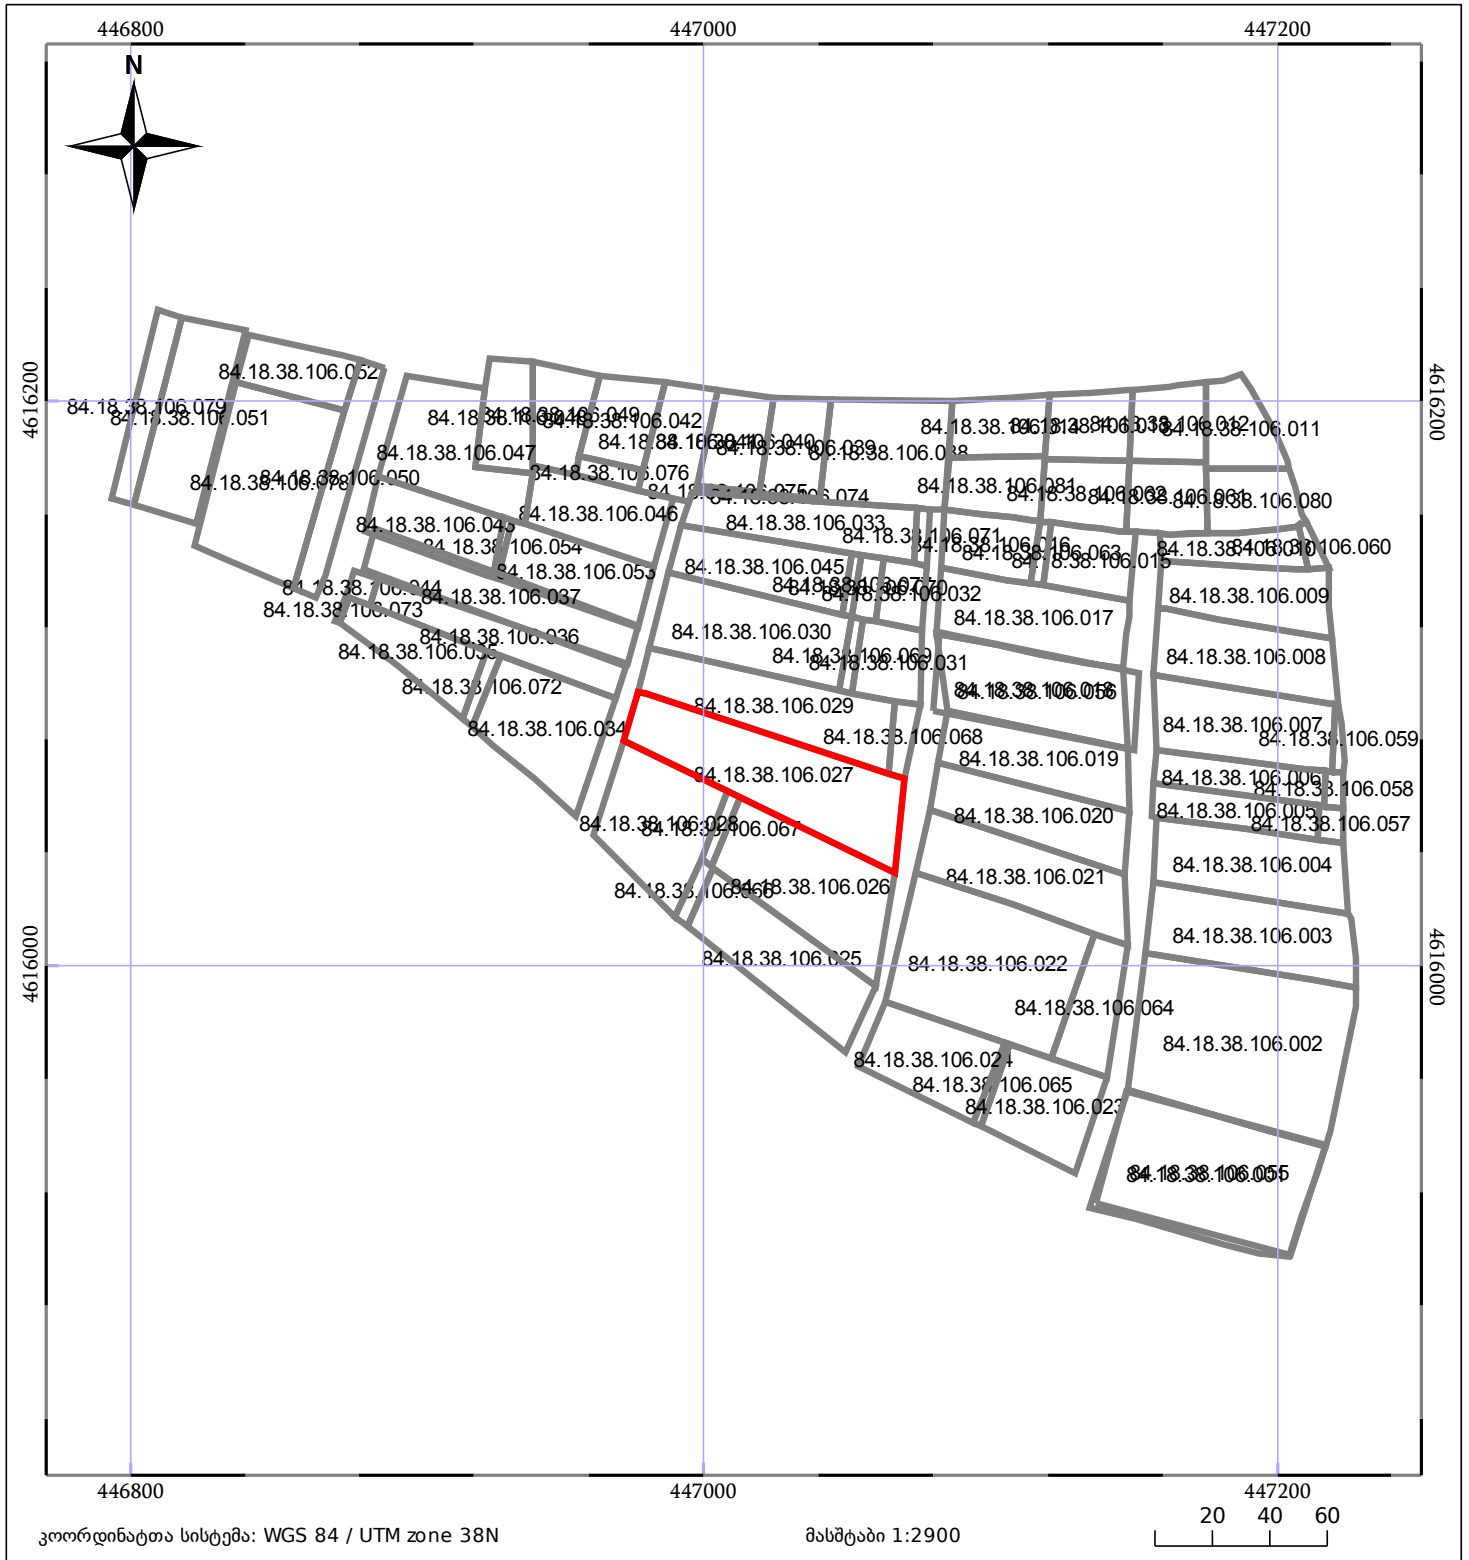

	შენიშნული ნაკვეთი		ნაკვეთის საკადასტრო საზღვარი
	შენიშნული ნაკვეთი		ბლოკის საკადასტრო ფენა