




# საკადასტრო გეგმა

საქართველოს რეესტრის ეროვნული სააგენტო

საკადასტრო კოდი: **01.19.20.020.122**  
განცხადების ნომერი: **882021976370**  
მომზადების თარიღი: **19/11/2021**

ნაკვეთის დანიშნულება: **არასასოფლო სამეურნეო**  
ფართობი: **4838 კვ.მ (WGS 84 / UTM zone 38N)**  
ვალდებულების ფართობი: **1034 კვ.მ (WGS 84 / UTM zone 38N)**

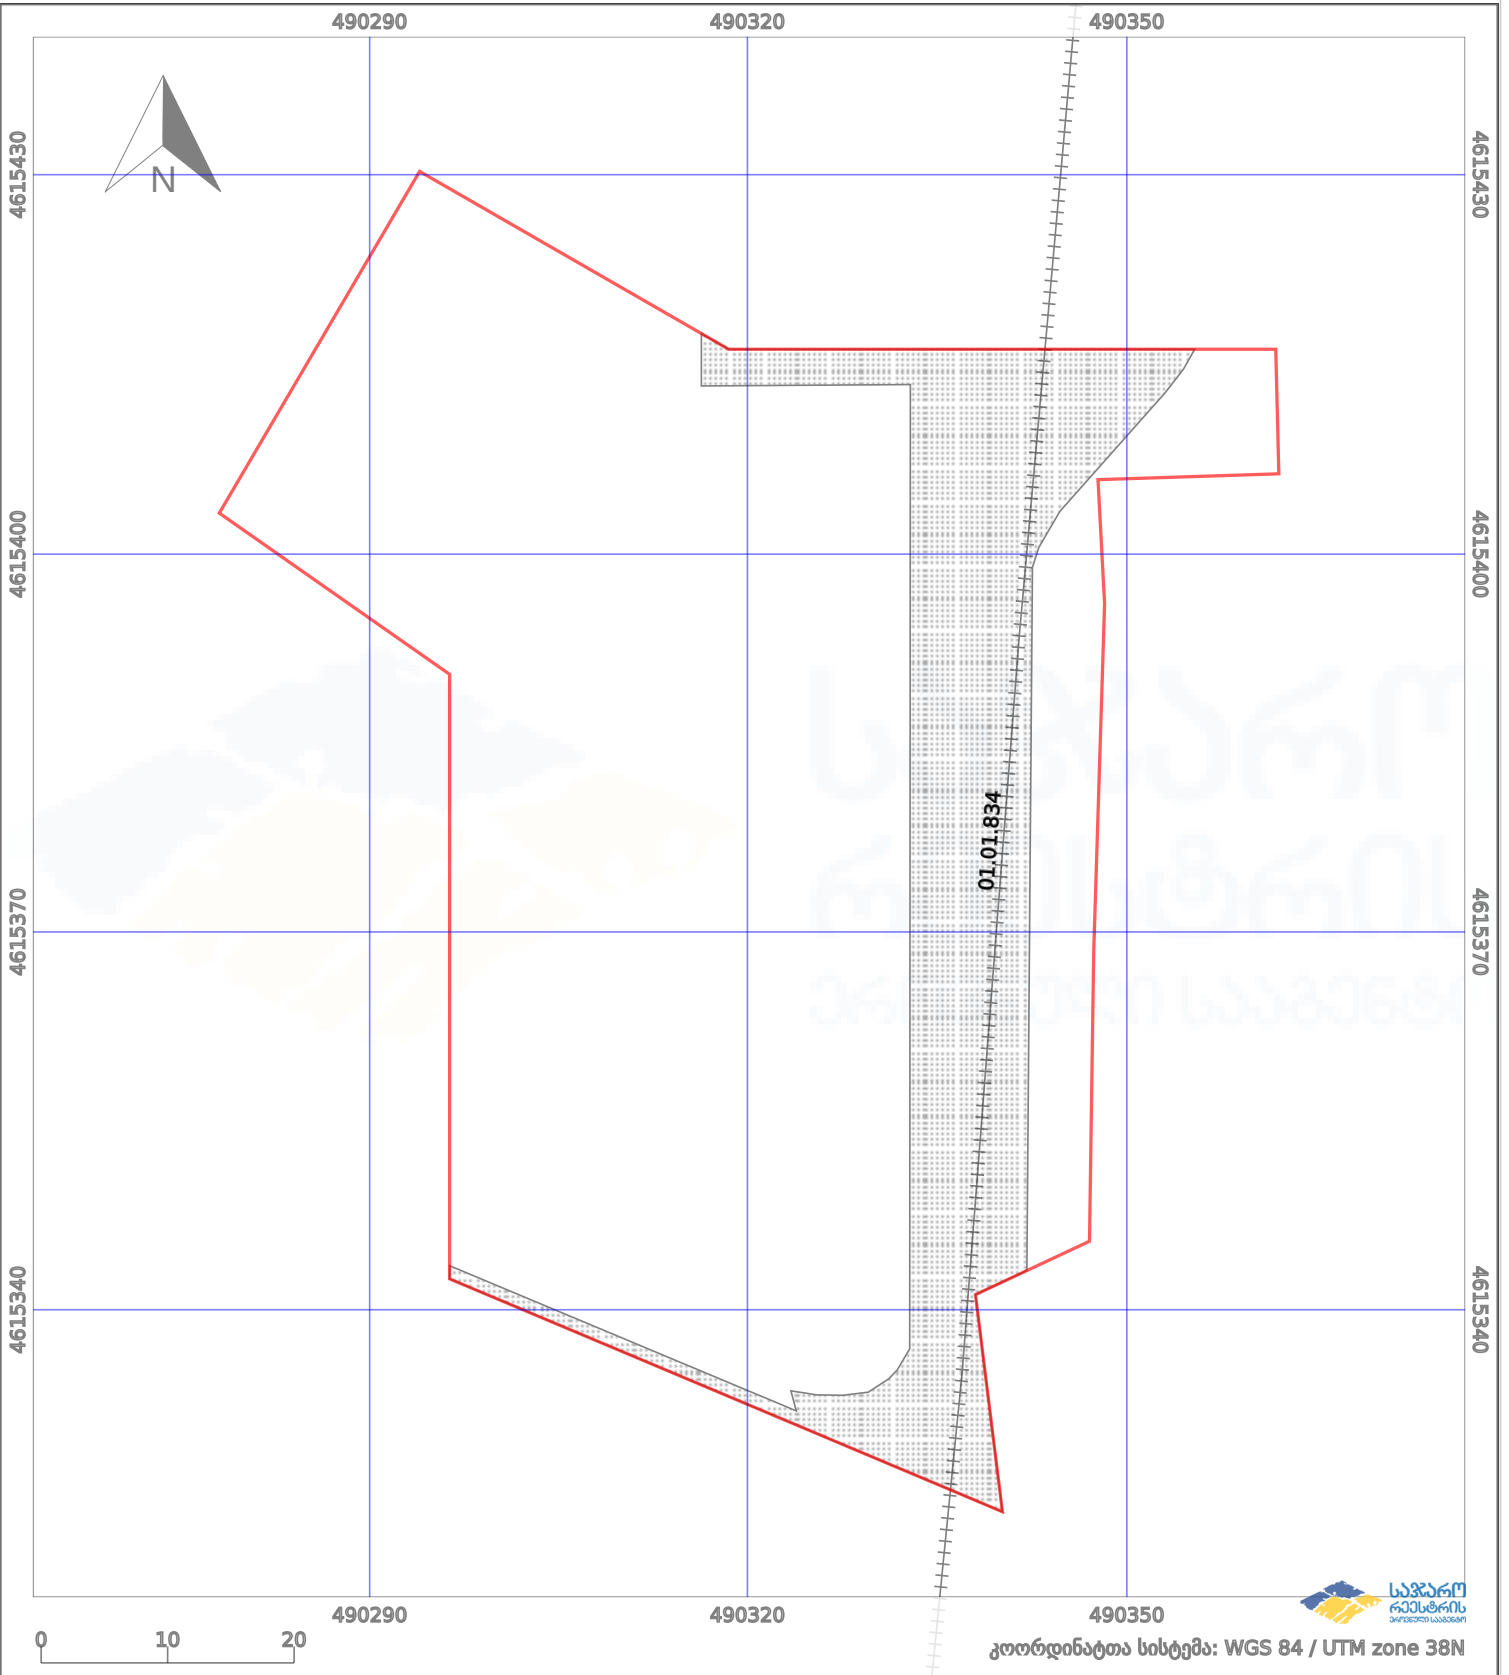

პირობითი აღნიშვნები:			
	ნაკვეთის საზღვარი		მშენებარე ნაგებობა
	საზღვარი ნაგებობა		ტყის ფონდი
			ვალდებულება
			აშენებული ნაგებობა