



საკადასტრო გეგმა

საჯარო რეესტრის ეროვნული
სააგენტო

საკადასტრო კოდი: **69.03.53.460**

განცხადების ნომერი: **882020065160**


მომზადების თარიღი: **31/01/2020**

ნაკვეთის დანიშნულება:

ფართობი:

არასასოფლო სამეურნეო

16977 კვ.მ (WGS 84 / UTM zone 38N)

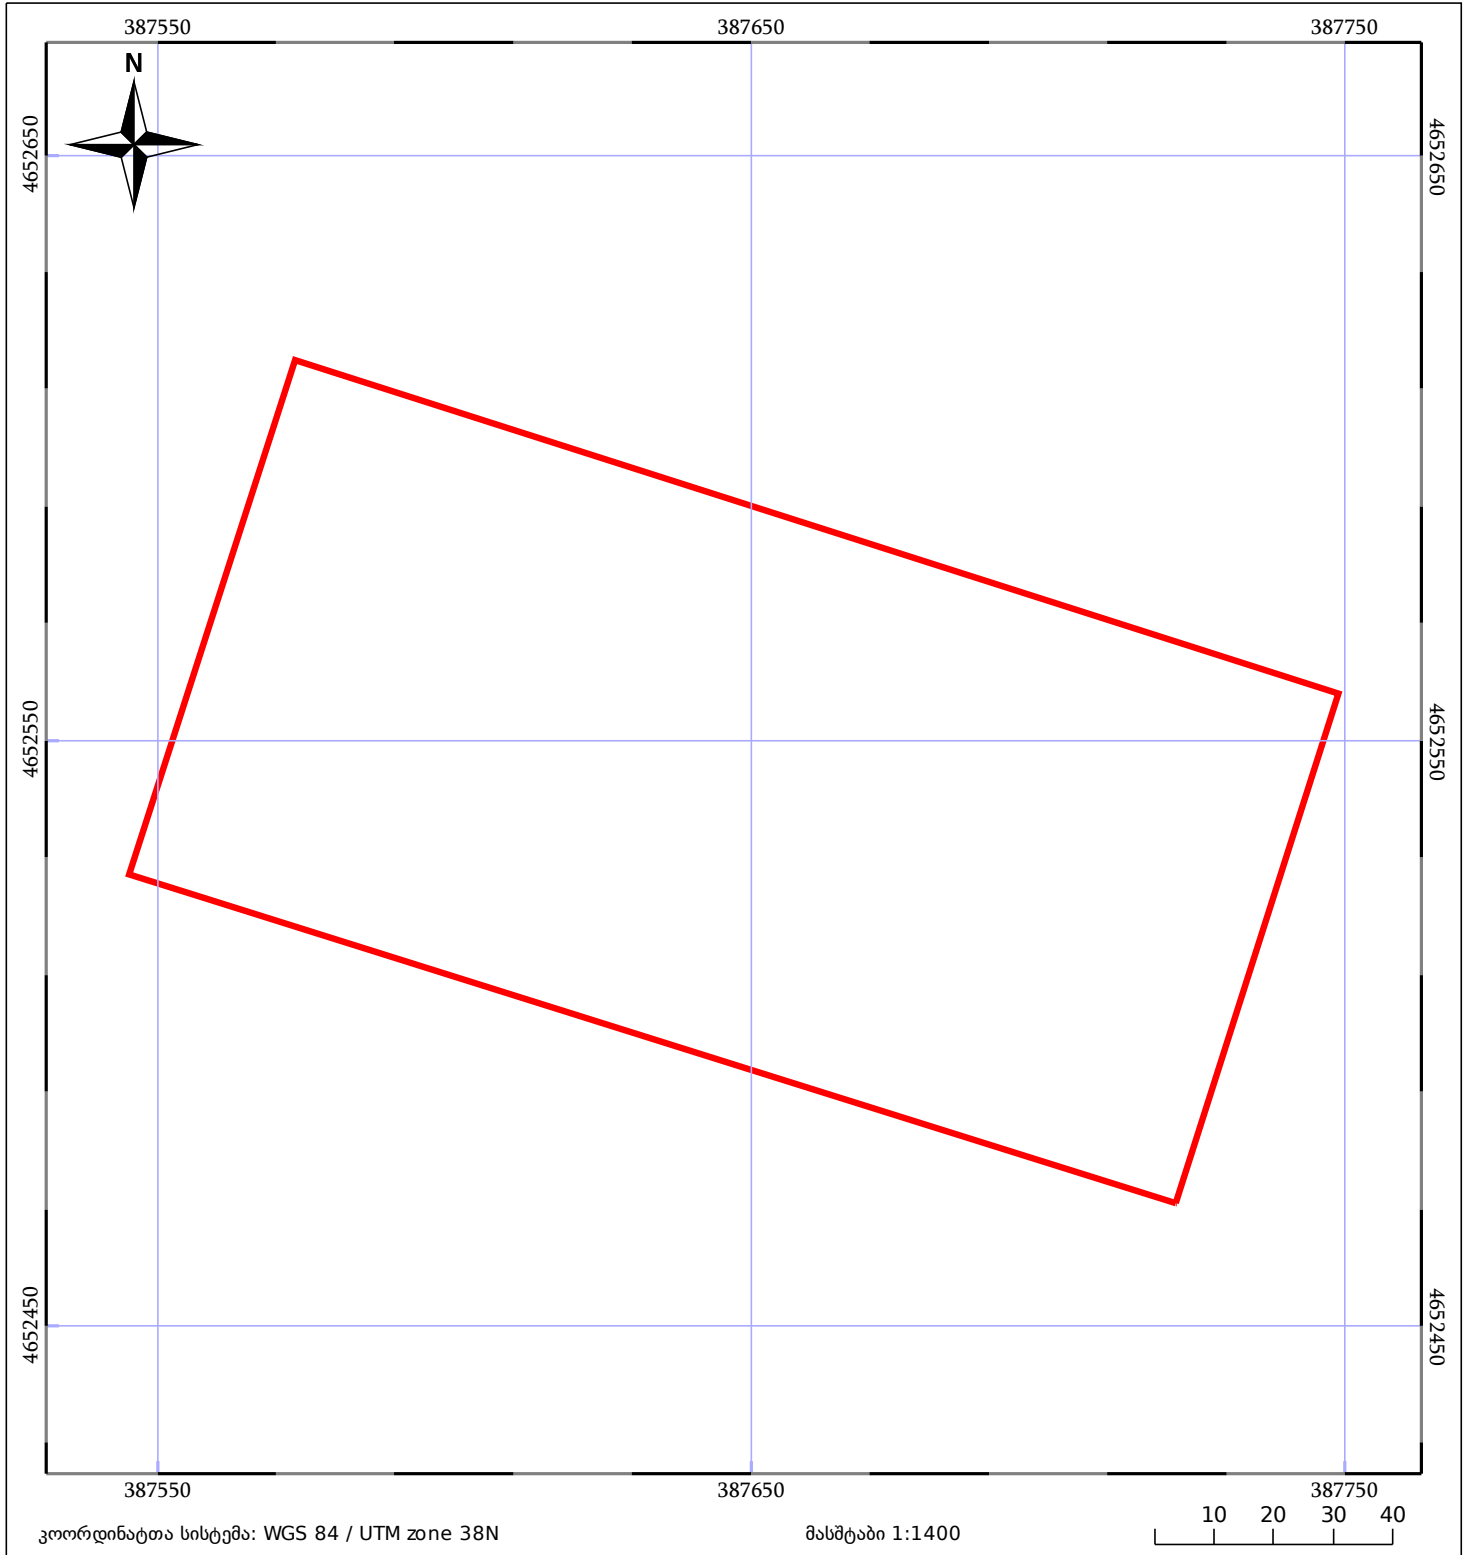

05/25 მშენებარე ნაგებობა	05/25 შენობა/ნაგებობა	ტყის ფონდი
ნაკვეთის საკადასტრო საზღვარი	ხაზობრივი ნაგებობა	ვალდებულება