



საკადასტრო გეგმა

საჯარო რეესტრის ეროვნული
სააგენტო

საკადასტრო კოდი: **01.14.11.041.030**

ნაკვეთის დანიშნულება:


არასასოფლო სამეურნეო

განცხადების ნომერი: **882021302603**

ფართობი:

441 კვ.მ (WGS 84 / UTM zone 38N)

მომზადების თარიღი: **19/04/2021**

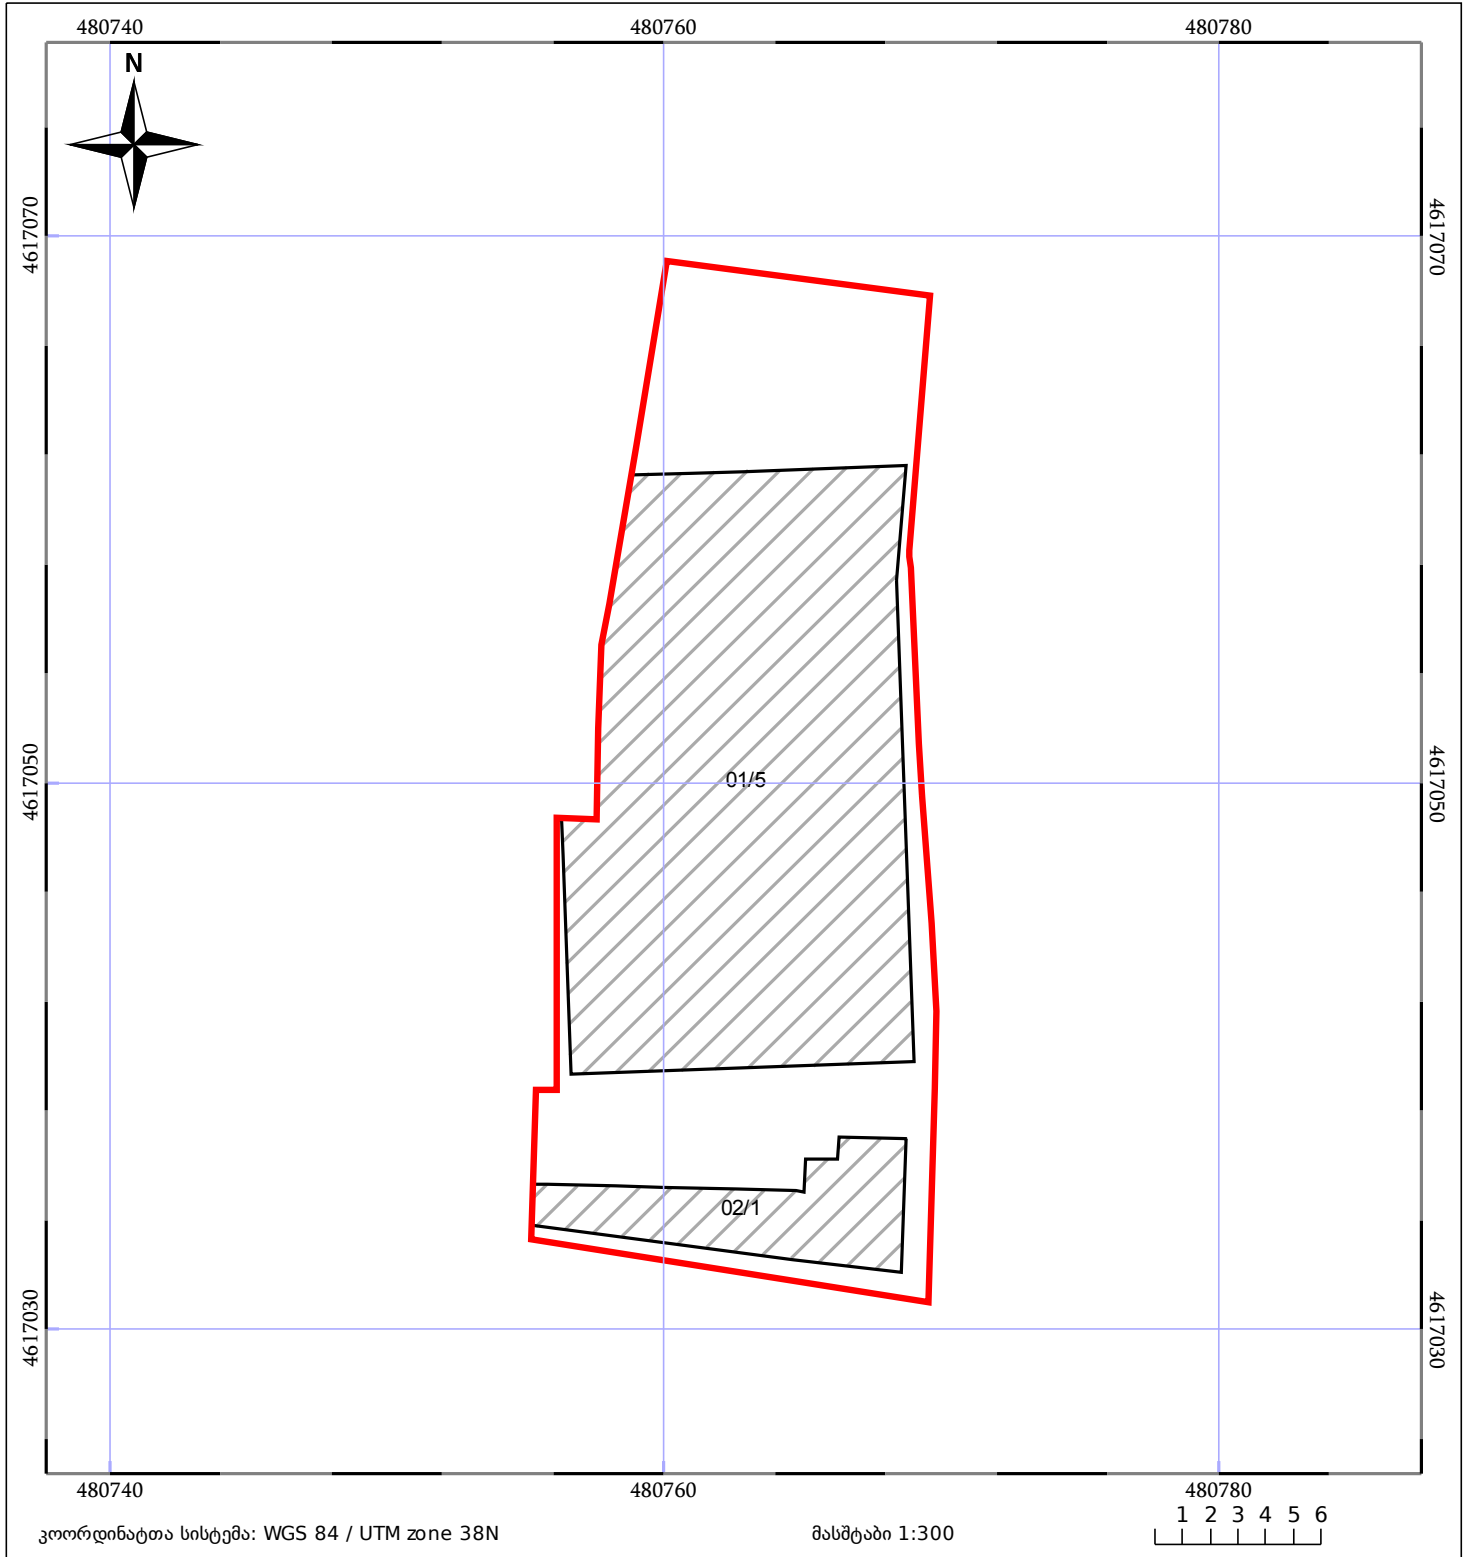

| | | | | | |
|-------|------------------------------|-------|-------------------|--|-------------|
| 05/25 | მშენებარე ნაგებობა | 05/25 | შენობა/ნაგებობა | | ტყის ფონდი |
| | ნაკვეთის საკადასტრო საზღვარი | | სამორივი ნაგებობა | | ვალდებულება |