



საქართველოს იუსტიციის სამინისტრო  
საჯარო რეგისტრის ეროვნული სააგენტო

საკადასტრო გეგმა

მიწის ნაკვეთის საკადასტრო კოდი: 53 03 32 014


ბანცხალების რეგისტრაციის ნომერი: 882011196355

მიწის ნაკვეთის ფართობი: 326614 კვ.მ.

დანიშნულება: სასოფლო-სამეურნეო

კატეგორია: მრავალწლიანი

მომზადების თარიღი: 29.04.11

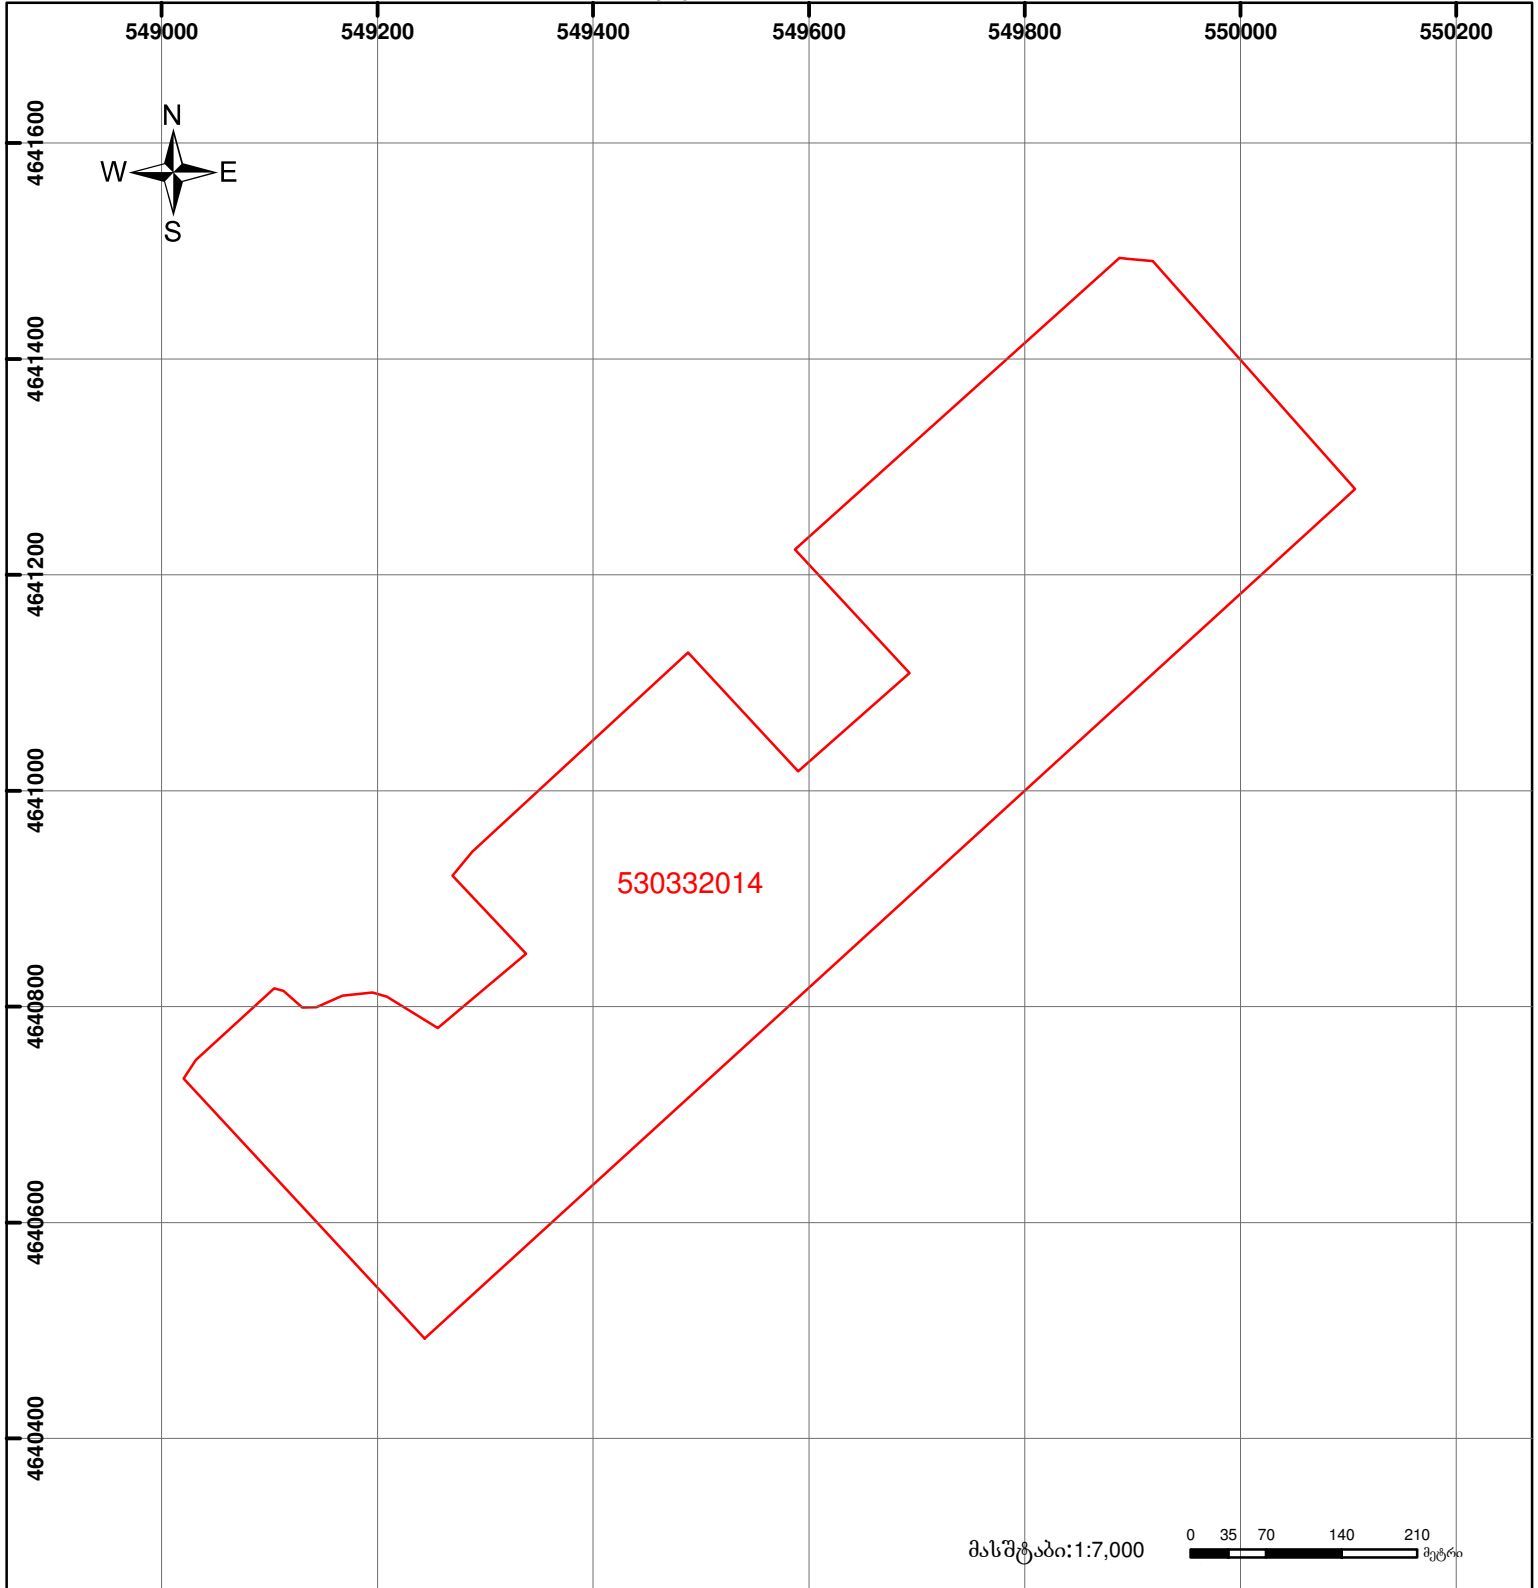

	შენიშნული ნაკვეთის საკადასტრო საზღვარი		ვაღდებულება		საზოგადოებრივი ნაკვეთი
	მიწის ნაკვეთის საკადასტრო საზღვარი		მშენებარე ნაკვეთი		

UTM (საერთაშორისო) სისტემის კოორდ.