


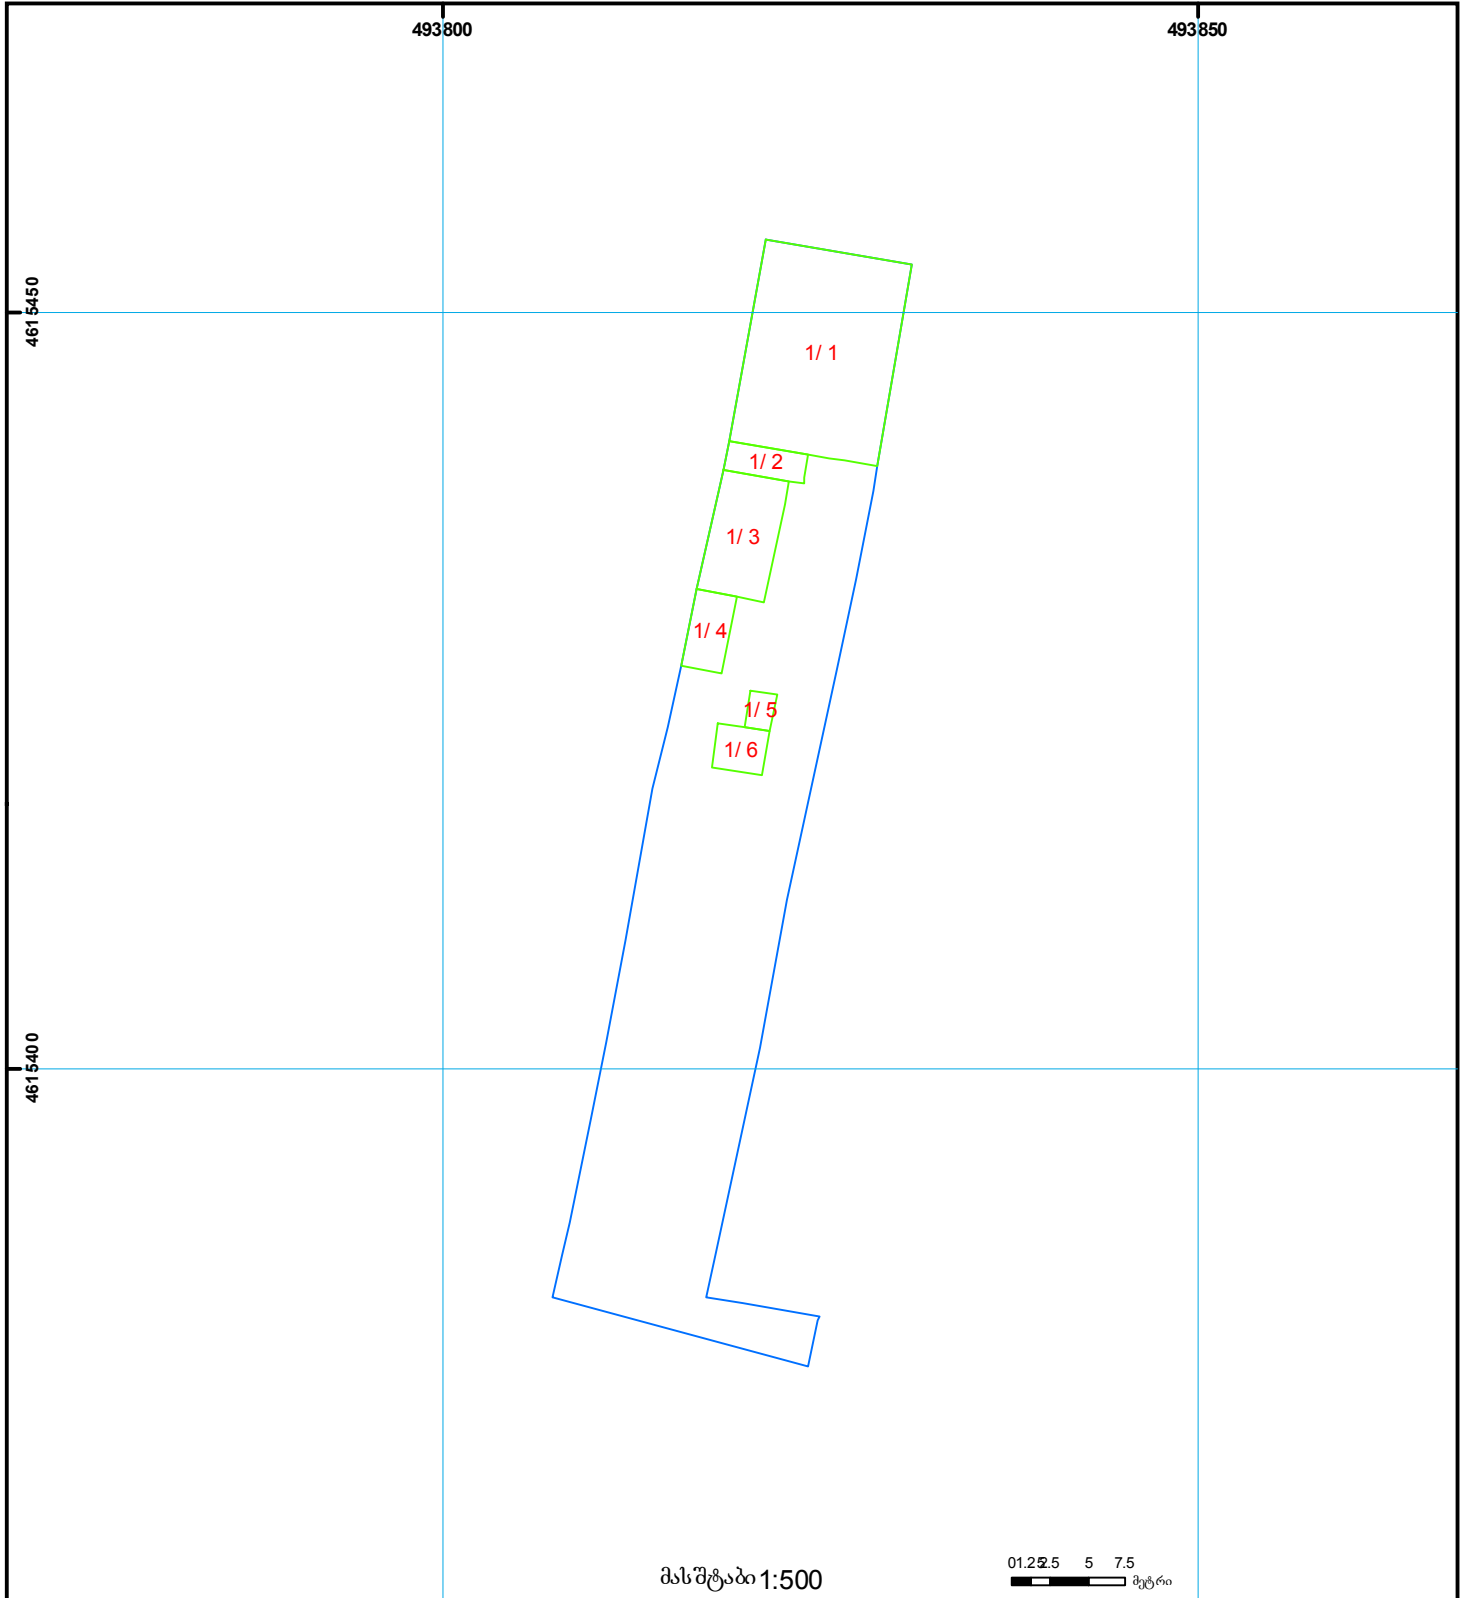

სარეგისტრაციო წარმოების შეჩერების  
ვაჭტობრივი საფუძვლების ამსახველი ნახაზი

1. ელ.ვერსია (747 კვ.მ) არ შეესაბამება ქაღალდის ვერსიას (757 კვ.მ)
2. ელ.ვერსიაში შენობების ნუმერაცია-სართულიანობა არაშესაბამის ველებშია ჩაწერილი

ბანაცხადის რეგისტრაციის ნომერი: 882016164499  
მომზადების თარიღი 21.03.16



	შენობა-ნაგებობა, პირობითი ნომერი/სართულიანობა		სერვიტუტი		ხაზობრივი ნაგებობა	 000 000 (საერთაშორისო) UTM სისტემის კოორდ.
	მიწის ნაკვეთის საკადასტრო საზღვარი		მშენებარე ნაგებობა			