




# საკადასტრო გეგმა

საჯარო რეგისტრის ეროვნული სააგენტო

საკადასტრო კოდი: **72.08.14.092**  
განცხადების ნომერი: **882021706146**  
მომზადების თარიღი: **15/02/2022**

ნაკვეთის დანიშნულება: **სასოფლო-სამეურნეო**  
ფართობი: **3000 კვ.მ (WGS 84 / UTM zone 38N)**

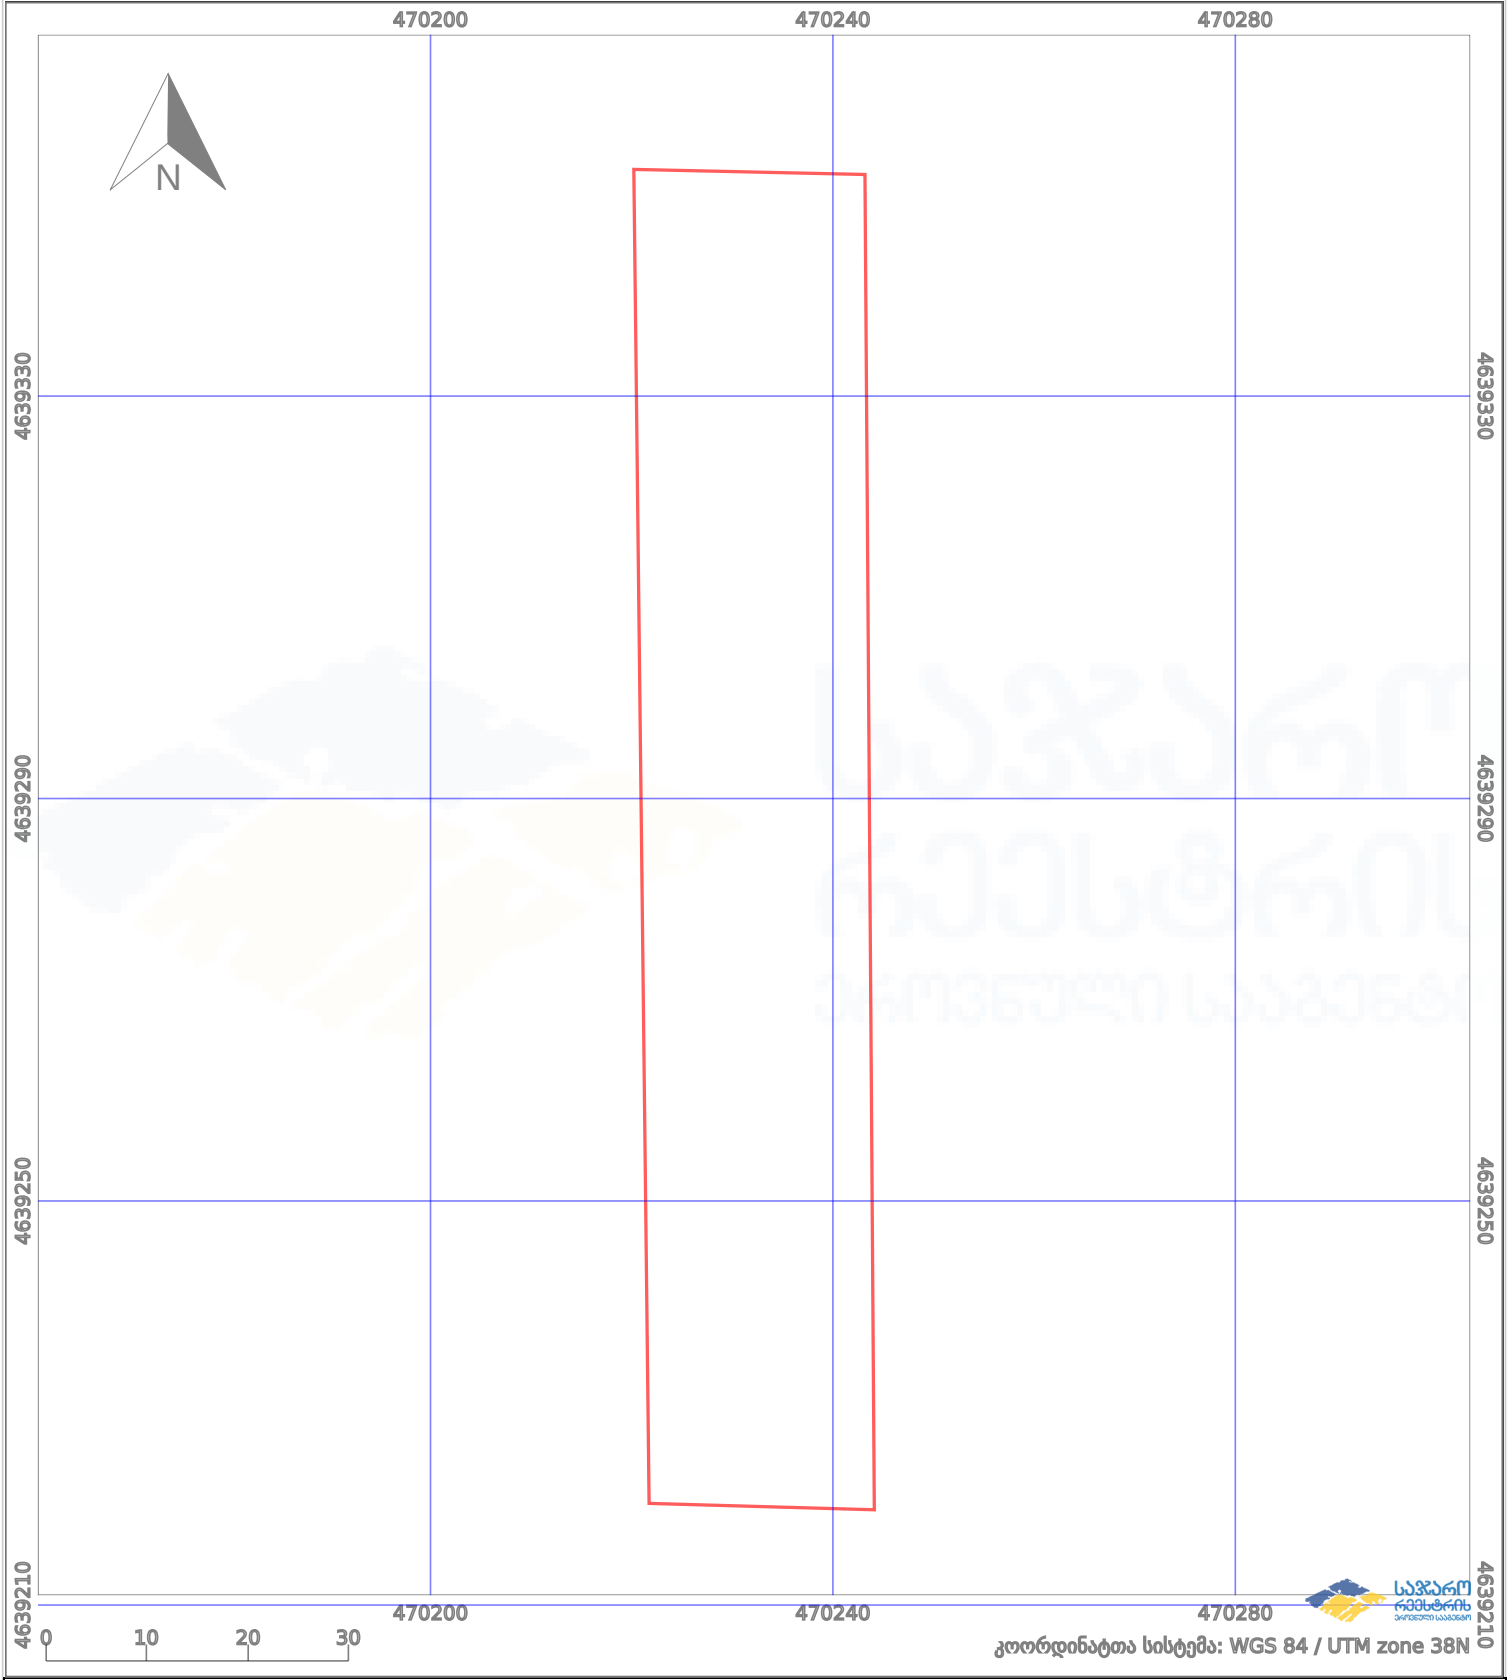

	ნაკვეთის საზღვარი		პირობითი აღნიშვნები: მშენებარე ნაგებობა		აშენებული ნაგებობა
	ხაზობრივი ნაგებობა		ტყის ფონდი		ვალდებულება