



საკადასტრო გეგმა

საჯარო რეესტრის ეროვნული
სააგენტო

საკადასტრო კოდი: **51.17.53.496**

განცხადების ნომერი: **882025070879**


მომზადების თარიღი: **28/01/2025**

ნაკვეთის დანიშნულება:

ფართობი:

სასოფლო-სამეურნეო

1513 კვ.მ (WGS 84 / UTM zone 38N)

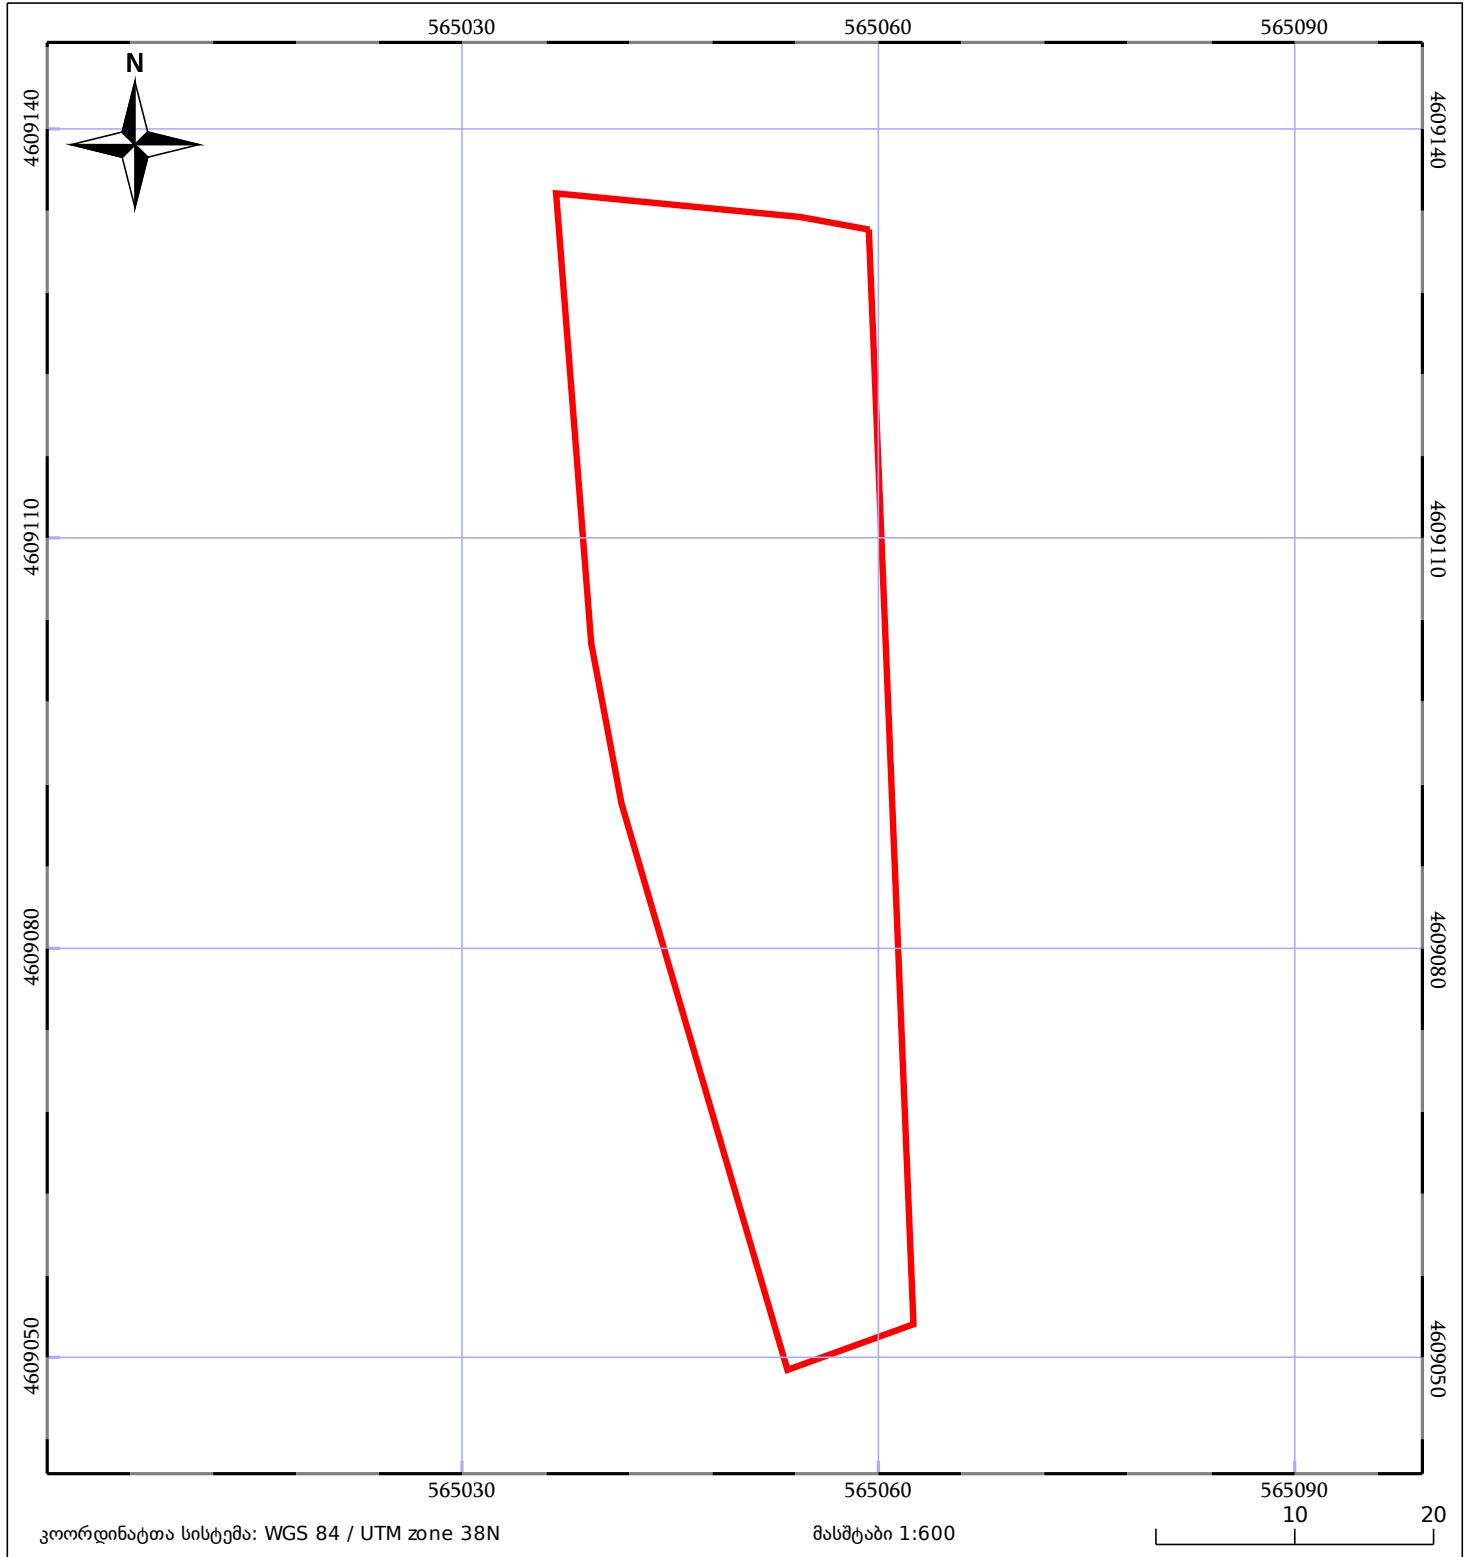

05/25	მშენებარე ნაგებობა		ნაკვეთის საკადასტრო საზღვარი	05/25	შენობა/ნაგებობა
	საზოგადოებრივი ნაგებობა		ტყის ფონდი		ვალდებულება